


设计单位：山东银河建筑规划设计有限公司

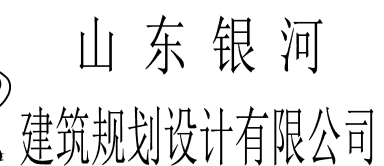

乙级

[illegible]

建筑设计说明二

5.27既有建筑纠倾或地基基础处理前，应对其地基基础及上部结构进行鉴定。

5.28地基纠倾施工应协调平稳、安全可控，位于边坡地段的既有建筑，严禁采用浸水法和辐射井射水法进行纠倾。

5.29既有建筑纠倾或地基基础处理的施工应设置现场监测系统，施工过程应进行信息化管理。工程结束后，尚应进行变形跟踪监测。

5.30既有建筑结构修缮施工前，应查明和保护好预埋的管线，评估剔凿作业对原结构承载力的影响，不应损伤需保留的结构构件。

5.31混凝土构件修缮中，对影响其耐久性的材料缺陷、钢筋锈蚀及超过宽度限值的裂缝，应进行修缮；对因承载力不足而产生裂缝的构件，应及时加固。

5.32砌体构件修缮中，应对承载力不足的空斗墙或酥碱严重的墙体进行拆砌或加固，新砌的墙体不应采用空斗墙。

5.33木构件修缮中，置换或新增的木材应严格控制含水率。木构件支承于墙体中的部位，以及木柱与基础直接接触的部位，应进行防腐防潮处理。

5.34钢构件修缮中，应对锈蚀部位进行除锈并重做防锈措施，对防火措施失效的部位补做防火措施。

5.35既有建筑改造过程中应避免破坏原结构承重构件，如需需改动的，应对其进行有效处理

5.36既有建筑改造应编制改造项目设计方案，方案应明确改造范围、改造内容及相关技术指标。

5.37在既有建筑的改造设计中，若改变了改造范围内建筑的间距，以及与之相关的改造范围外建筑的间距时，其间距不应低于消防间距标准的要求。

5.38既有建筑应结合改造消除消防安全隐患，根据建筑物的使用功能、空间与平面特征和使用人员的特点，因地制宜提高建筑主要构件的耐火性能、加强防火分隔、增加疏散设施、提高消防设施的可靠性和有效性。

5.39既有建筑改造后，新建或改造的无障碍设施应与周边无障碍设施相衔接。

5.40当既有建筑增加屋面荷载或改变使用功能时，应先做设计方案。

5.41既有建筑屋顶绿化改造，及增设太阳能、照明、通风等屋面设施时，应确保屋顶承重安全和防护安全，不应破坏防雷设施的有效性。

5.42既有建筑改造时应对室内环境污染进行严格控制，不得使用国家禁止使用、限制使用的建筑材料。

5.43既有建筑结构维修或者改造后，不得改变使用功能和后续设计工作年限。

5.44当原结构承载能力不足时，应先加固结构。

6.施工注意事项：

6.1、房屋的维修与改造不得损坏原有房屋结构，当需要改变结构时必须通知我公司，由设计人员进行验算并出具图纸。

6.2、施工前，应根据查勘设计、结构类型和施工环境设备等制定施工方案；修缮施工中设置的各种顶撑，须待混凝土达到设计强度等级后，方可拆除。

6.3、施工单位在施工中必须做好对新旧混凝土浇注界面的处理，凿毛，充分湿润，接浆(或使用其他界面剂),保证连接面得质量及可靠性。新增混凝土与原构件界面处应凿除原构件粉刷层，清理，浸润后方可施工。

6.4、墙体的拆砌、掏砌、剔砌、掏换防潮层及新旧砌体接槎，均应随时检查砂浆饱满度、表面平整度、垂直度和灰缝宽度，并及时校正。

6.5、所有原建筑、结构及设备等的布置及尺寸应按现场为准。现场布置与图纸表示不一致，施工单位应立即向设计单位提出，由设计人员提出解决方案后方可施工。

6.6、结构构件出现开裂，钢材锈蚀，混凝土碳化严重的损坏现场，施工单位应立即向设计单位提出，由设计人员提出解决方案后方可施工。

6.7、修缮施工中拆除的各种材料，应及时整理、清运，不得任意堆积，施工荷载不得超过原结构的使用荷载。

6.8、剔凿作业前，应准确核查剔凿作业对结构的影响，查明、避开或保护好预埋的管线与钢筋。

6.9、修缮楼面、地面的材料，必须有出厂质量合格证书，其品种、牌号、规格、颜色、性能和质量等，应符合查勘设计要求和国家现行有关标准规定，并与原有楼面、地面协调一致。

6.10、房屋的维修与改造中，电器管线、桥架、采暖管道等均应按设备专业图纸施工；若无设备专业图纸且建设单位无特殊要求时应更换原状；若建设单位要求变动，应通知我单位设计人员。

7.施工前，项目维修的内容范围及技术方案应经建设单位确认，如有调整，应通知我公司设计人员。


8.其它未尽事宜，均应遵照国家现行有关工程的施工及验收规范、规程、标准及规定施工和验收。

9.本工程为维修项目，我公司仅对维修内容负责，不在维修范围内的部分仅为示意房屋现状，我公司不对其现状的结构、消防安全及其它合规性行负责。

10.本工程采用的标准图集：

《建筑工程做法》（L13J1）

11.本图纸最后解释权为我公司所有。

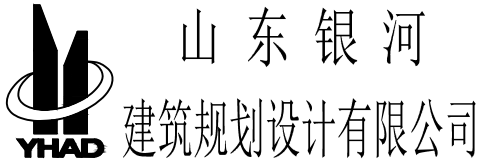

工程资质等级：			
建筑行业（建筑工程）		甲级	
建筑行业（人防工程）		乙级	
电力行业（送电工程、变电工程）		乙级	
风景园林工程设计专项		乙级	
工程造价咨询			

地址：山东省潍坊市健康东街7299号
邮编：261061 网址：www.yinhesheji.cn
电话、传真:0536-2295916

■ 注意

1、本图所绘内容受知识产权保护法保护，未经我公司许可，严禁拷贝复制。
2、图中尺寸均以标注为准，除注明者外，标高以米（m）为单位，其余均以毫米（mm）为单位。
3、本图纸未经有相应资质的施工图审查单位审查合格严禁用于施工，否则后果自负。

公司资质章

专业/项目负责人执业章


■ 签 署

	实 名	签 名
批 准	卢维先	
审 定	苗修鹏	
审 核	刘军海	
校 对	陈 琳	
项目负责人	雷 冲	
专业负责人	雷 冲	
方案设计人		
设 计 人	牛丹蕊	

■ 会 签

建筑		暖通	
结构		电气	
给排水		动力	

建设单位	国网山东省电力公司威海供电公司		
工程名称	国网山东威海供电公司电力大厦空调通风分系统维修		
图 名	建筑设计说明二		
工程编号	2025-A26	阶 段	初设
专 业	建筑	比 例	1：100
图 号	17-02	日 期	

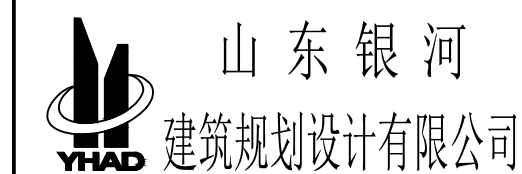

工程资质等级:	
建筑行业(建筑工程)	甲级
建筑行业(人防工程)	乙级
电力行业(送电工程、变电工程)	乙级
风景园林工程设计专项	乙级
工程造价咨询	

地址: 山东省潍坊市健康东街7299号
邮编: 261061 网址: www.yinhesheji.cn
电话、传真: 0536-2295916

■ 注意

- 1、本图所绘内容受知识产权保护法保护，未经我公司许可，严禁拷贝复制。
2、图中尺寸均以标注为准，除注明者外，标高以米（m）为单位，其余均以毫米（mm）为单位。
3、本图纸未经有相应资质的施工图审查单位审查合格严禁用于施工，否则后果自负。

公司资质章

专业/项目负责人执业章

■ 簽署

	实 名	签 名
批 准	卢维先	
审 定	苗修鹏	
审 核	刘军海	
校 对	陈 琳	
项目负责人	雷 冲	
专业负责人	雷 冲	
方案设计人		
设 计 人	牛丹蕊	

■ 会 签

建筑		暖通	
结构		电气	
给排水		动力	


建设单位	国网山东省电力公司威海供电公司
------	-----------------

工程名称	国网山东威海供电公司电力大厦
------	----------------

图 名	一层现状平面图
-----	---------

工程编号	2025-A26	阶 段	初设
------	----------	-----	----

专 业	建筑	比 例	1: 150

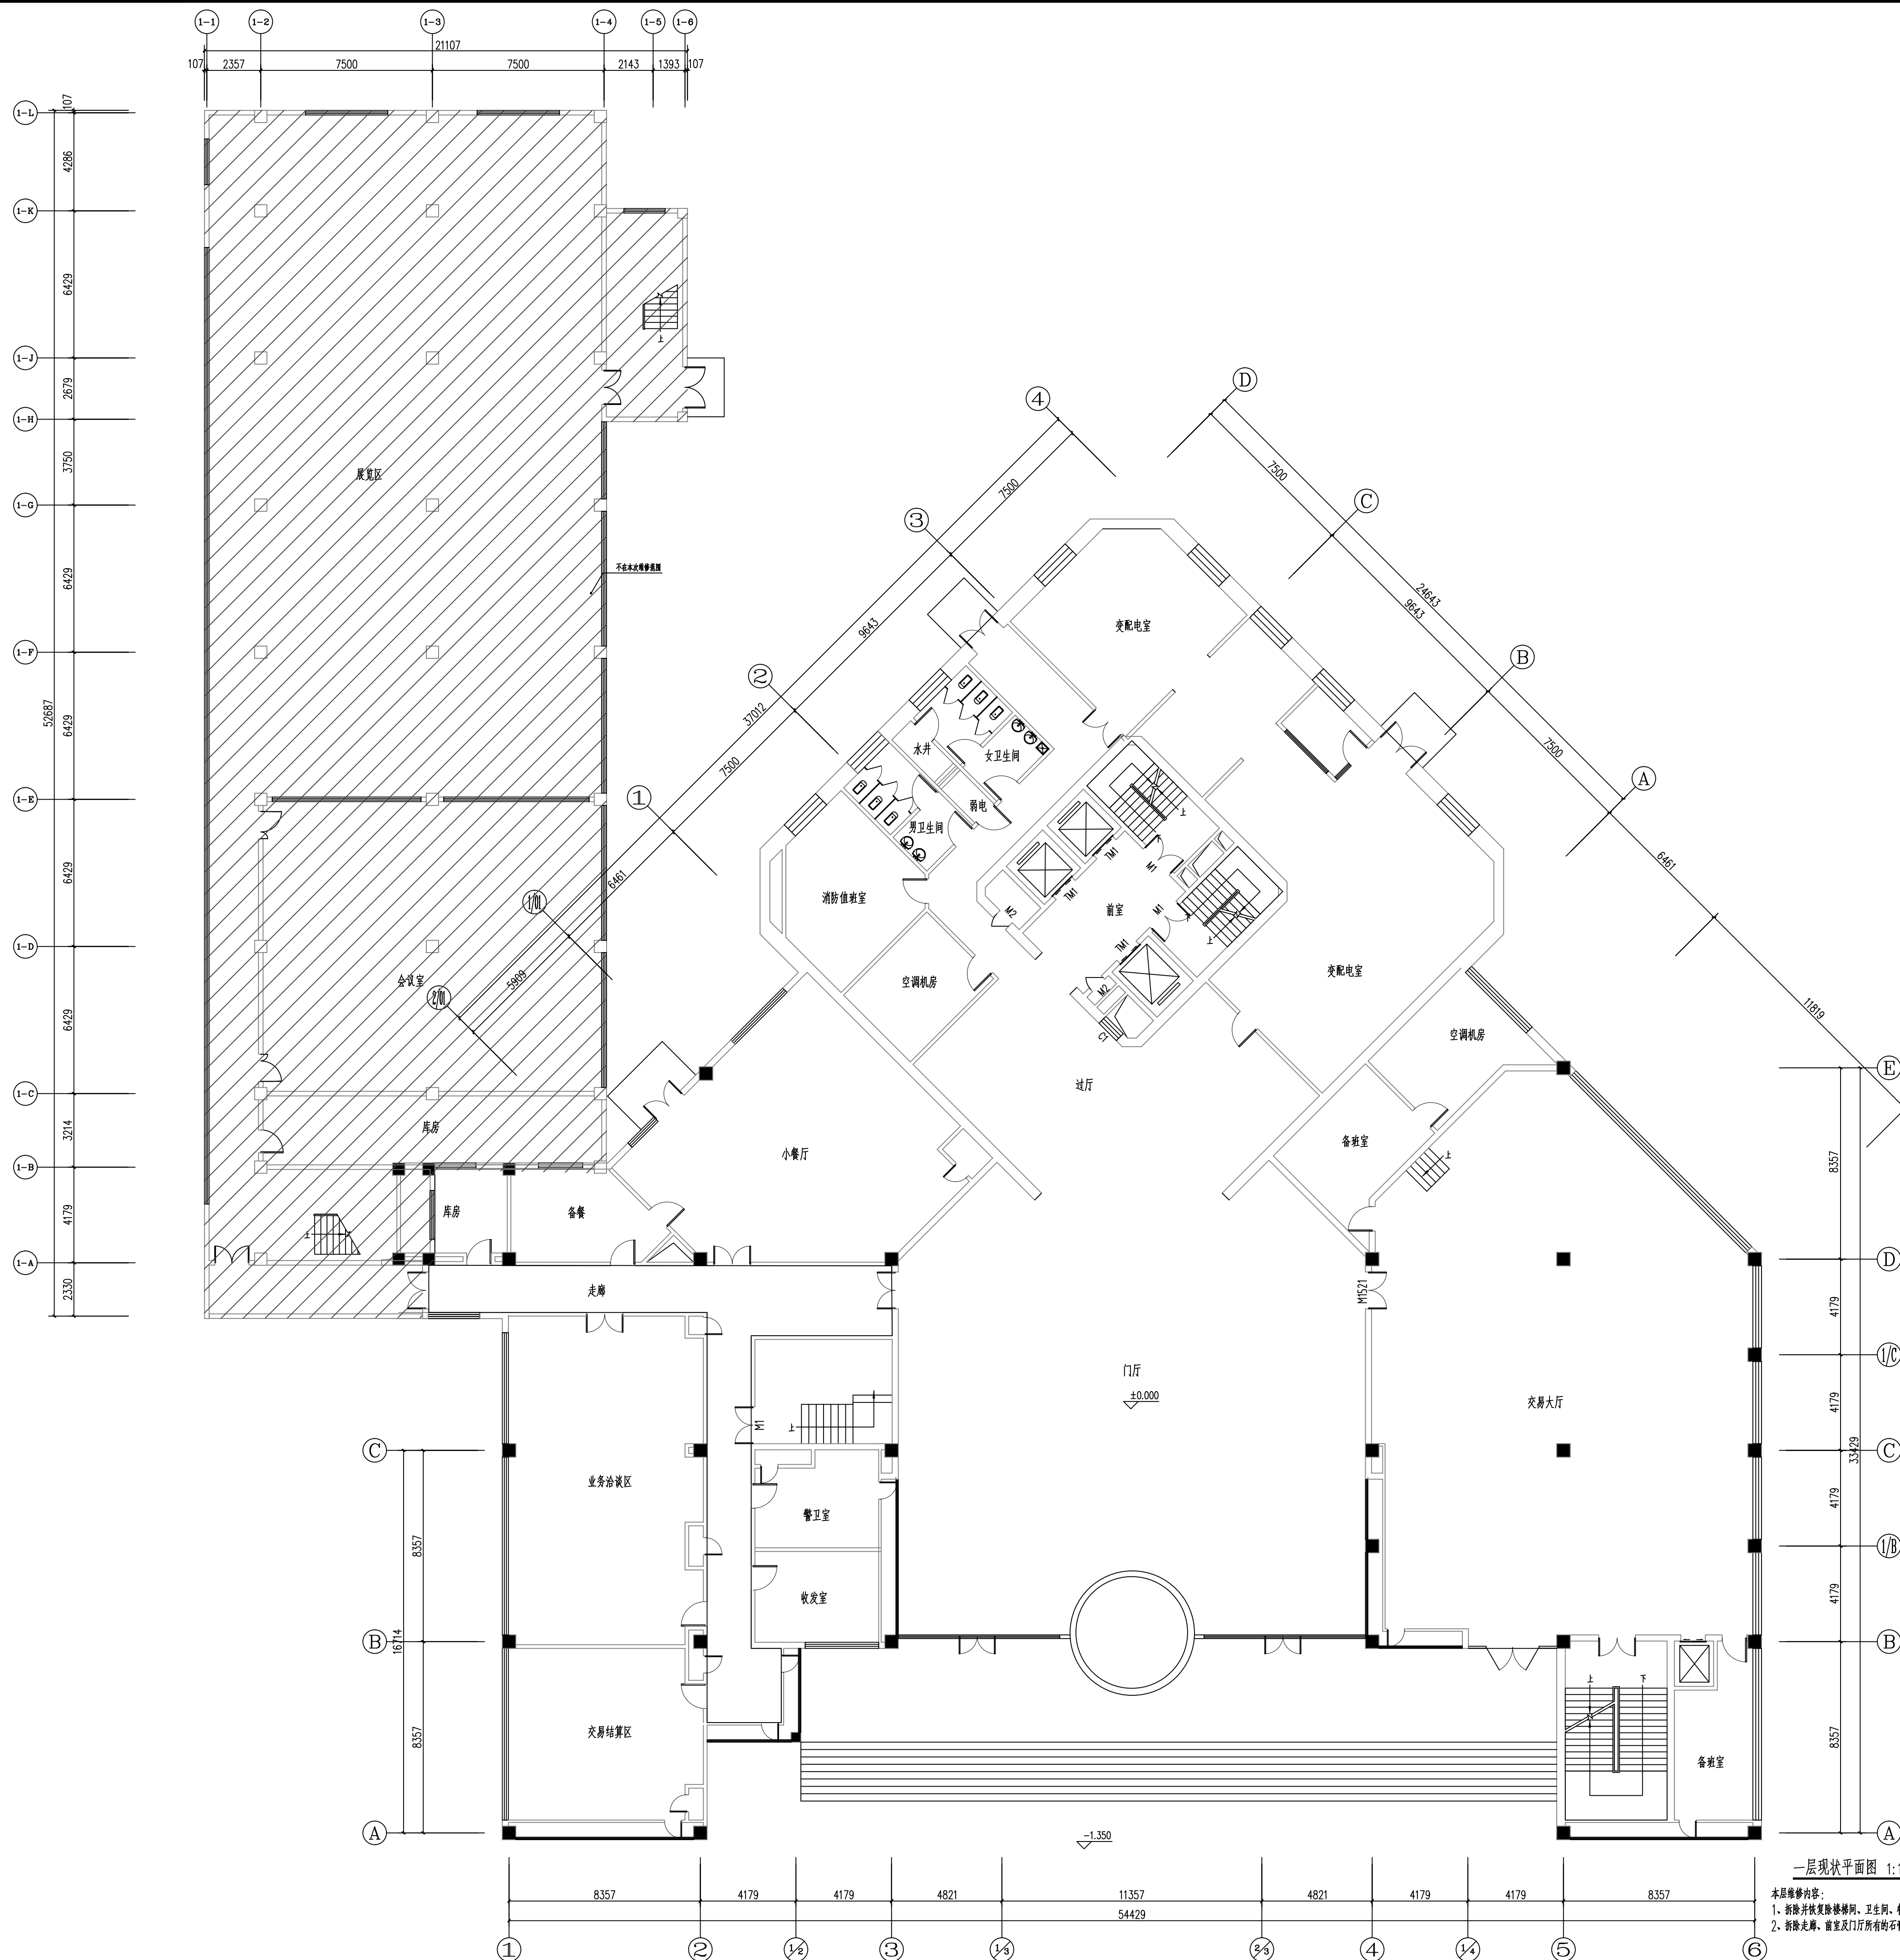

工程等级:	甲级
建筑行业 (建筑工程)	甲级
建筑行业 (人防工程)	乙级
电力行业 (送电工程、变电工程)	乙级
风景园林工程设计专项	乙级

工程造价咨询
地址: 山东省潍坊市健康东街7299号
邮编: 261061 网址: www.yinhesheji.cn
电话、传真: 0536-2295916

- 注意
- 1、本图所绘内容受知识产权保护法保护, 未经我公司许可, 严禁擅自复制。
 - 2、图中尺寸均以标注为准, 除注明者外, 标高以米 (m) 为单位, 其余均以毫米 (mm) 为单位。
 - 3、本图纸未经有相应资质的施工图审查单位审查合格严禁用于施工, 否则后果自负。


公司资质章

专业/项目负责人执业章

■ 签 署		
	实 名	签 名
批 准	卢维先	
审 定	苗修鹏	
审 核	刘军海	
校 对	陈 琳	
项目负责人	雷 冲	
专业负责人	雷 冲	
方案设计人		
设 计 人	牛丹蕊	


■ 会 签		
建筑		暖通
结构		电气
给排水		动力

建设单位	国网山东省电力公司威海供电公司
工程名称	国网山东威海供电公司电力大厦 空调通风分系统维修
图 名	二层现状平面图
工程编号	2025-A26 阶 段 初设
专 业	建筑 比 例 1: 150
图 号	17-04 日 期

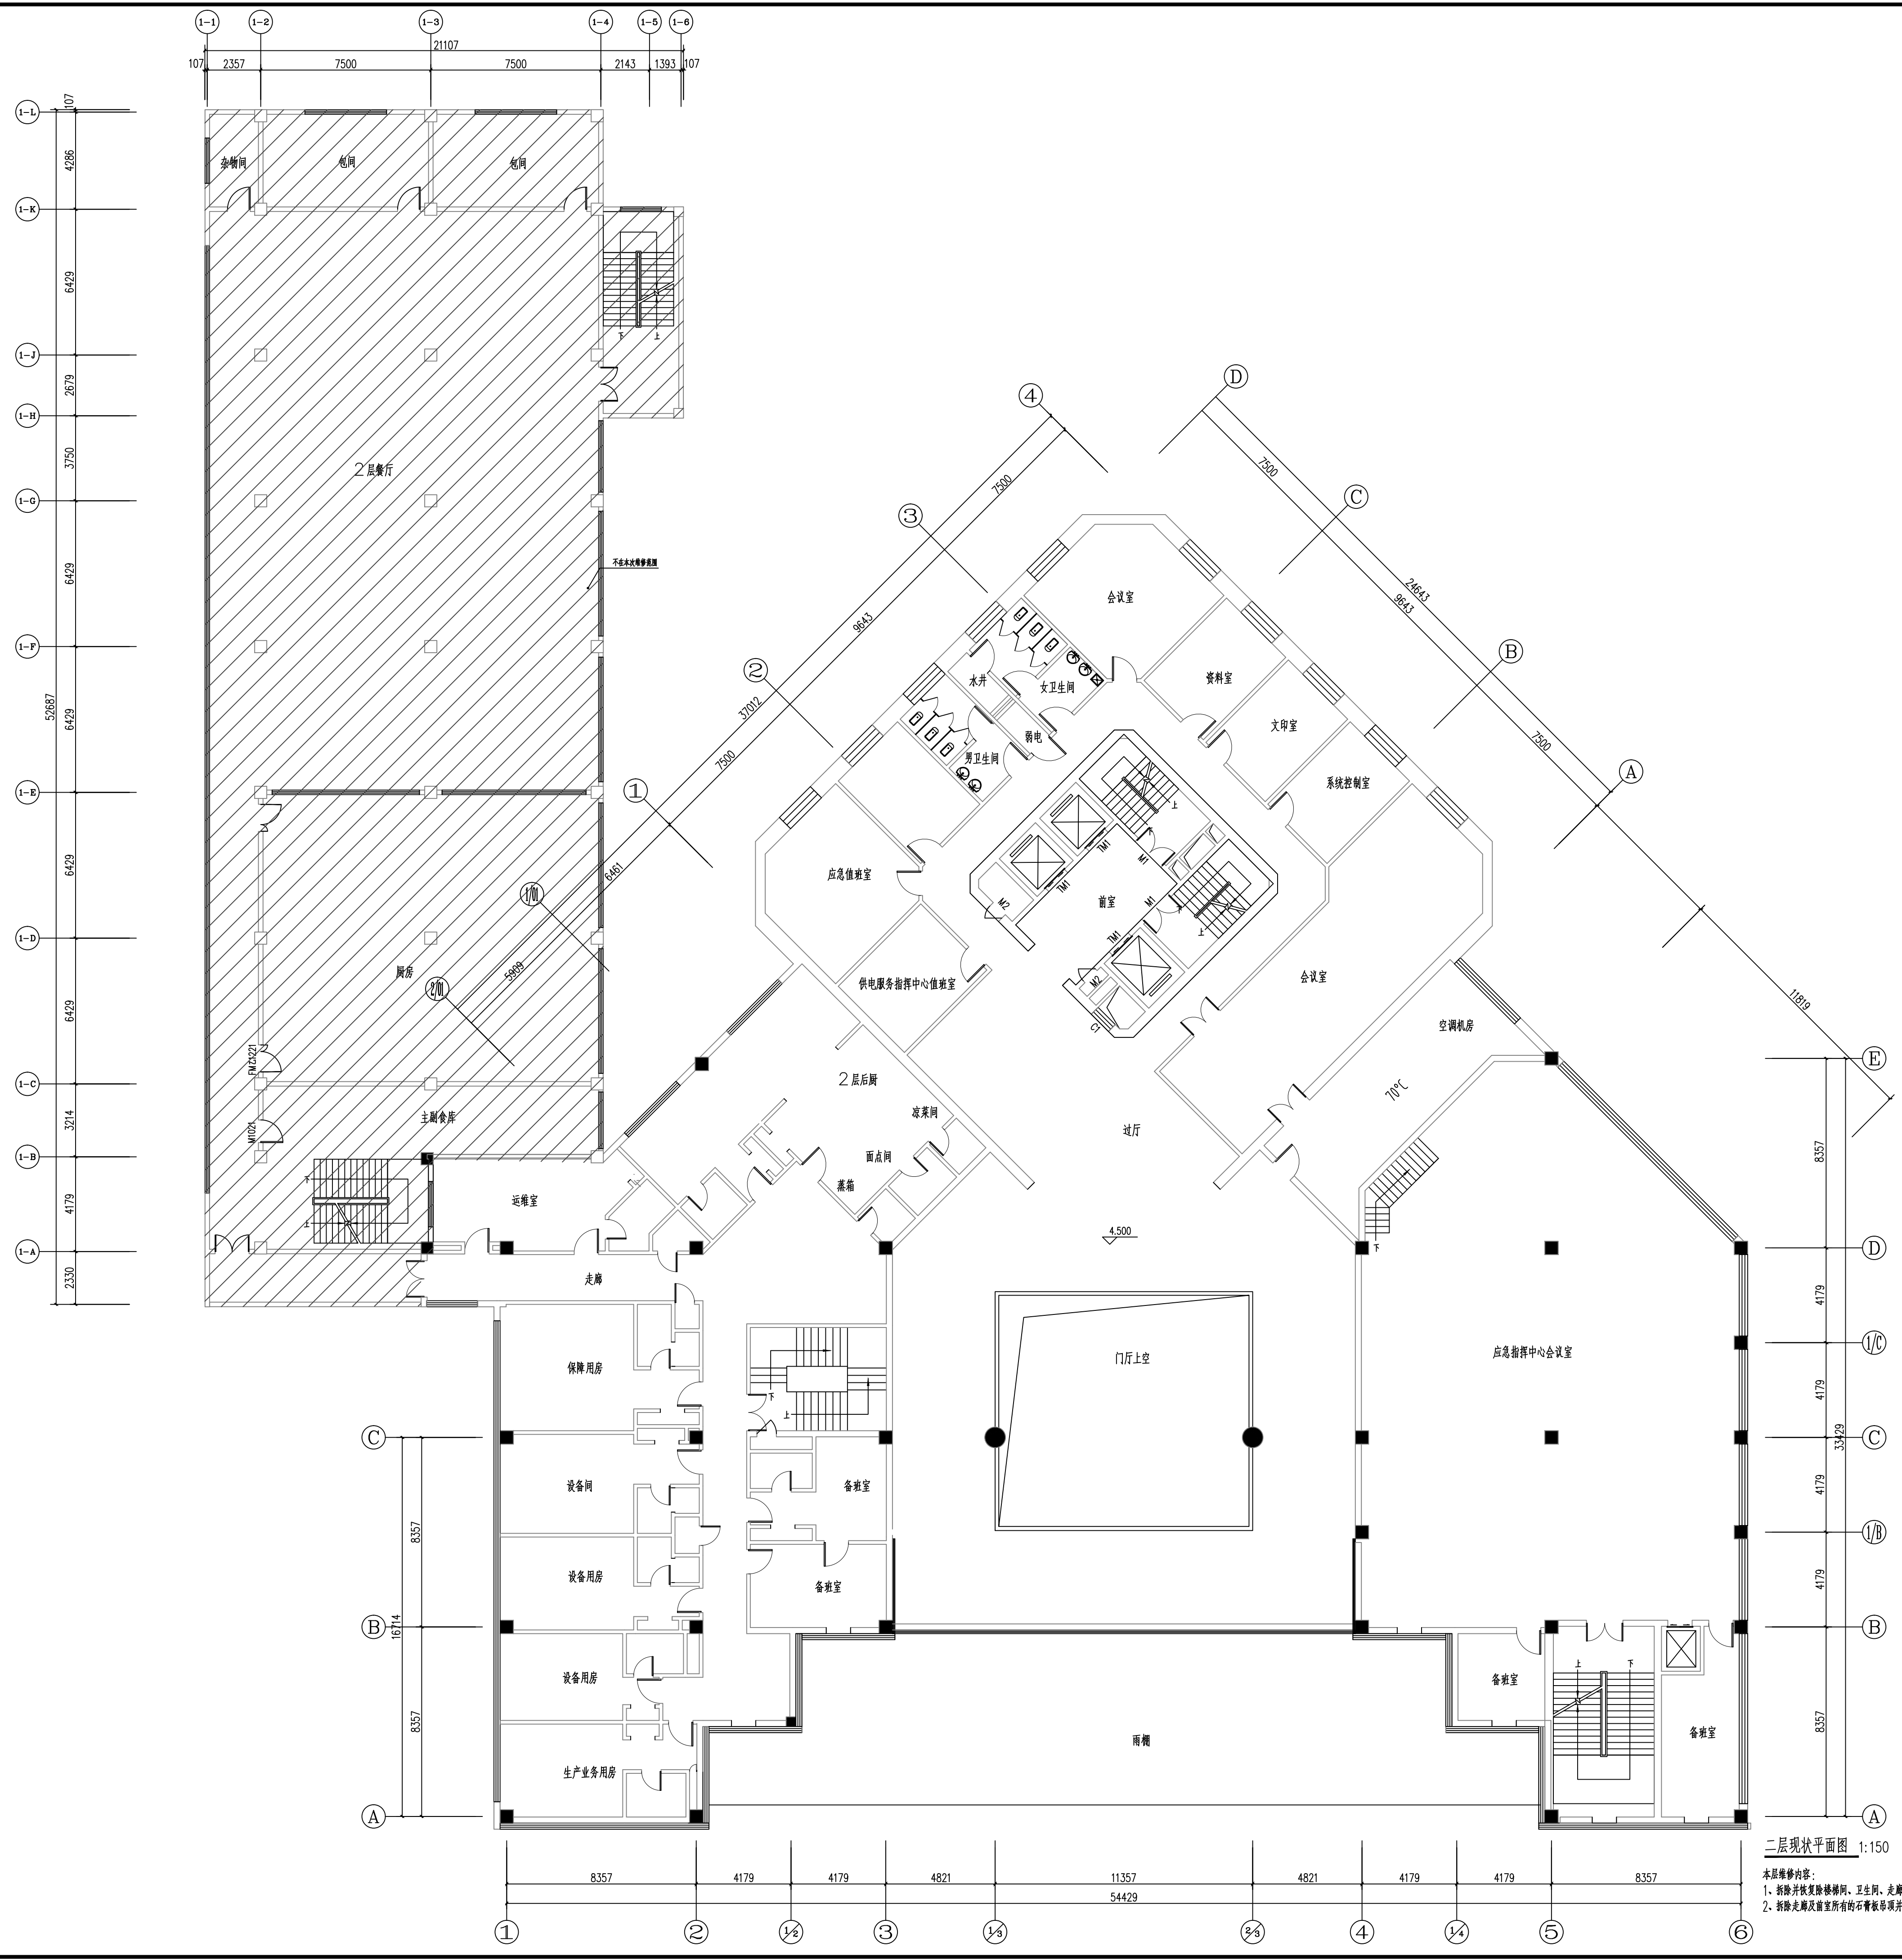

二层现状平面图 1:150

本层维修内容:
1、拆除并恢复楼梯间、卫生间、走廊及前室以外所有的石膏板吊顶, 吊顶高度保持不变, 做法参见建筑1的4.1条。
2、拆除走廊及前室所有的石膏板吊顶并恢复为铝扣板吊顶, 吊顶高度保持不变, 做法参见建筑1的4.2条。

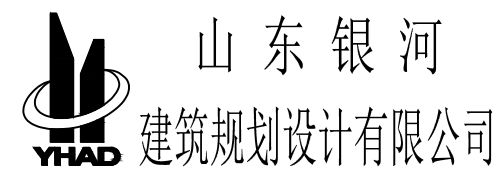

工程资质等级:	
建筑行业(建筑工程)	甲级
建筑行业(人防工程)	乙级
电力行业(送电工程、变电工程)	乙级
风景园林工程设计专项	乙级
工程造价咨询	

地址: 山东省潍坊市健康东街7299号
邮编: 261061 网址: www.yinhesheji.cn
电话、传真: 0536-2295916

■ 注意

- 1、本图所绘内容受知识产权保护法保护, 未经我公司许可, 严禁拷贝复制。
2、图中尺寸均以标注为准, 除注明者外, 标高以米 (m) 为单位, 其余均以毫米 (mm) 为单位。
3、本图纸未经有相应资质的施工图审查单位审查合格严禁用于施工, 否则后果自负。

公司资质章

专业/项目负责人执业章

■ 簽 署

	实 名	签 名
批 准	卢维先	
审 定	苗修鹏	
审 核	刘军海	
校 对	陈 琳	
项目负责人	雷 冲	
专业负责人	雷 冲	
方案设计人		
设 计 人	牛丹蕊	

■ 会 签

建筑		暖通	
结构		电气	
给排水		动力	


建设单位 国网山东省电力公司威海供电公司

工程名称	国网山东威海供电公司电力大厦 空调通风系统节能改造
------	------------------------------

图 名	三层现状平面图
-----	---------

工程编号	2025-A26	阶 段	初设
------	----------	-----	----

图号	17-05	日期	
----	-------	----	--

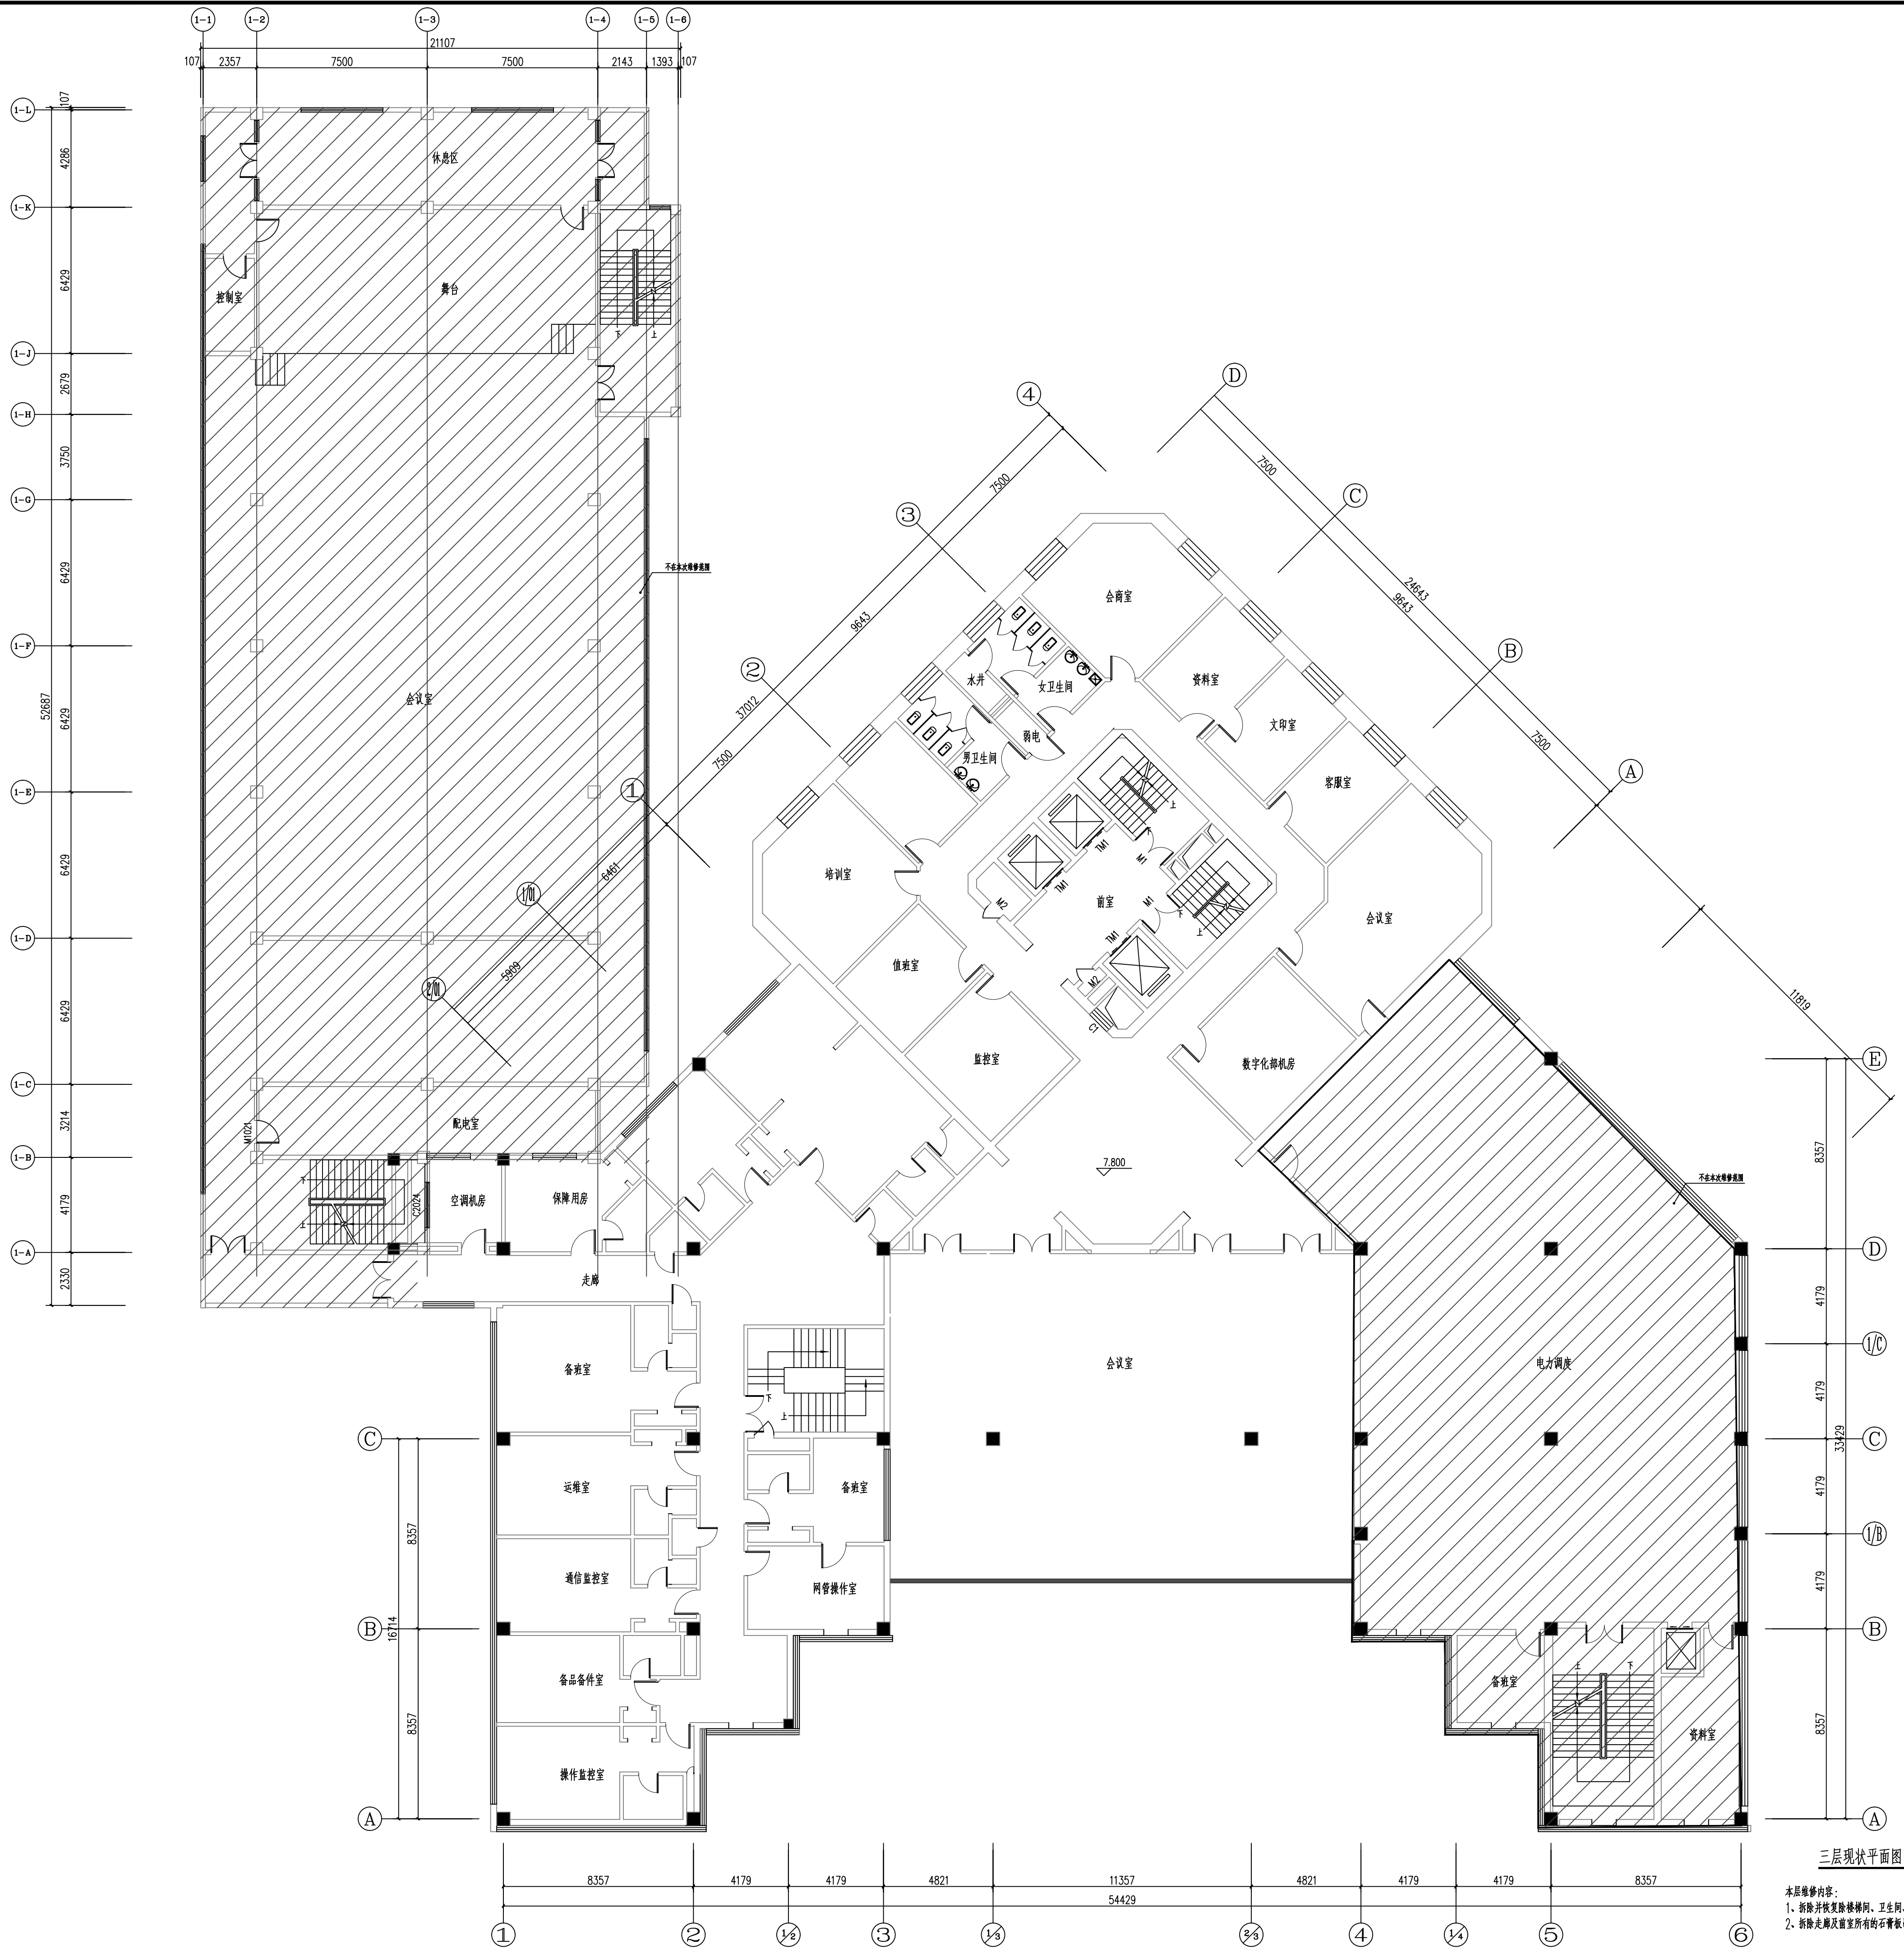

工程资质等级:	
建筑行业（建筑工程）	甲级
建筑行业（人防工程）	乙级
电力行业（送电工程、变电工程）	乙级
风景园林工程设计专项	乙级
工程造价咨询	

地址：山东省潍坊市健康东街7299号
邮编：261061 网址：www.yinhesheji.cn
电话、传真:0536-2295916

注意

- 1、本图所绘内容受知识产权保护法保护，未经我公司许可，严禁拷贝复制。
- 2、图中尺寸均以标注为准，除注明者外，标高以米（m）为单位，其余均以毫米（mm）为单位。
- 3、本图纸未经有相应资质的施工图审查单位审查合格严禁用于施工，否则后果自负。

公司资质章

专业/项目负责人执业章

签 署

	实 名	签 名
批 准	卢维先	
审 定	苗修鹏	
审 核	刘军海	
校 对	陈 琳	
项目负责人	雷 冲	
专业负责人	雷 冲	
方案设计人		
设 计 人	牛丹蕊	

会 签


建筑		暖通	
结构		电气	
给排水		动力	

建设单位 国网山东省电力公司威海供电公司

工程名称 国网山东威海供电公司电力大厦
空调通风分系统维修

图 名 15.000m现状平面图

工程编号	2025-A26	阶 段	初设
专 业	建筑	比 例	1：125
图 号	17-06	日 期	

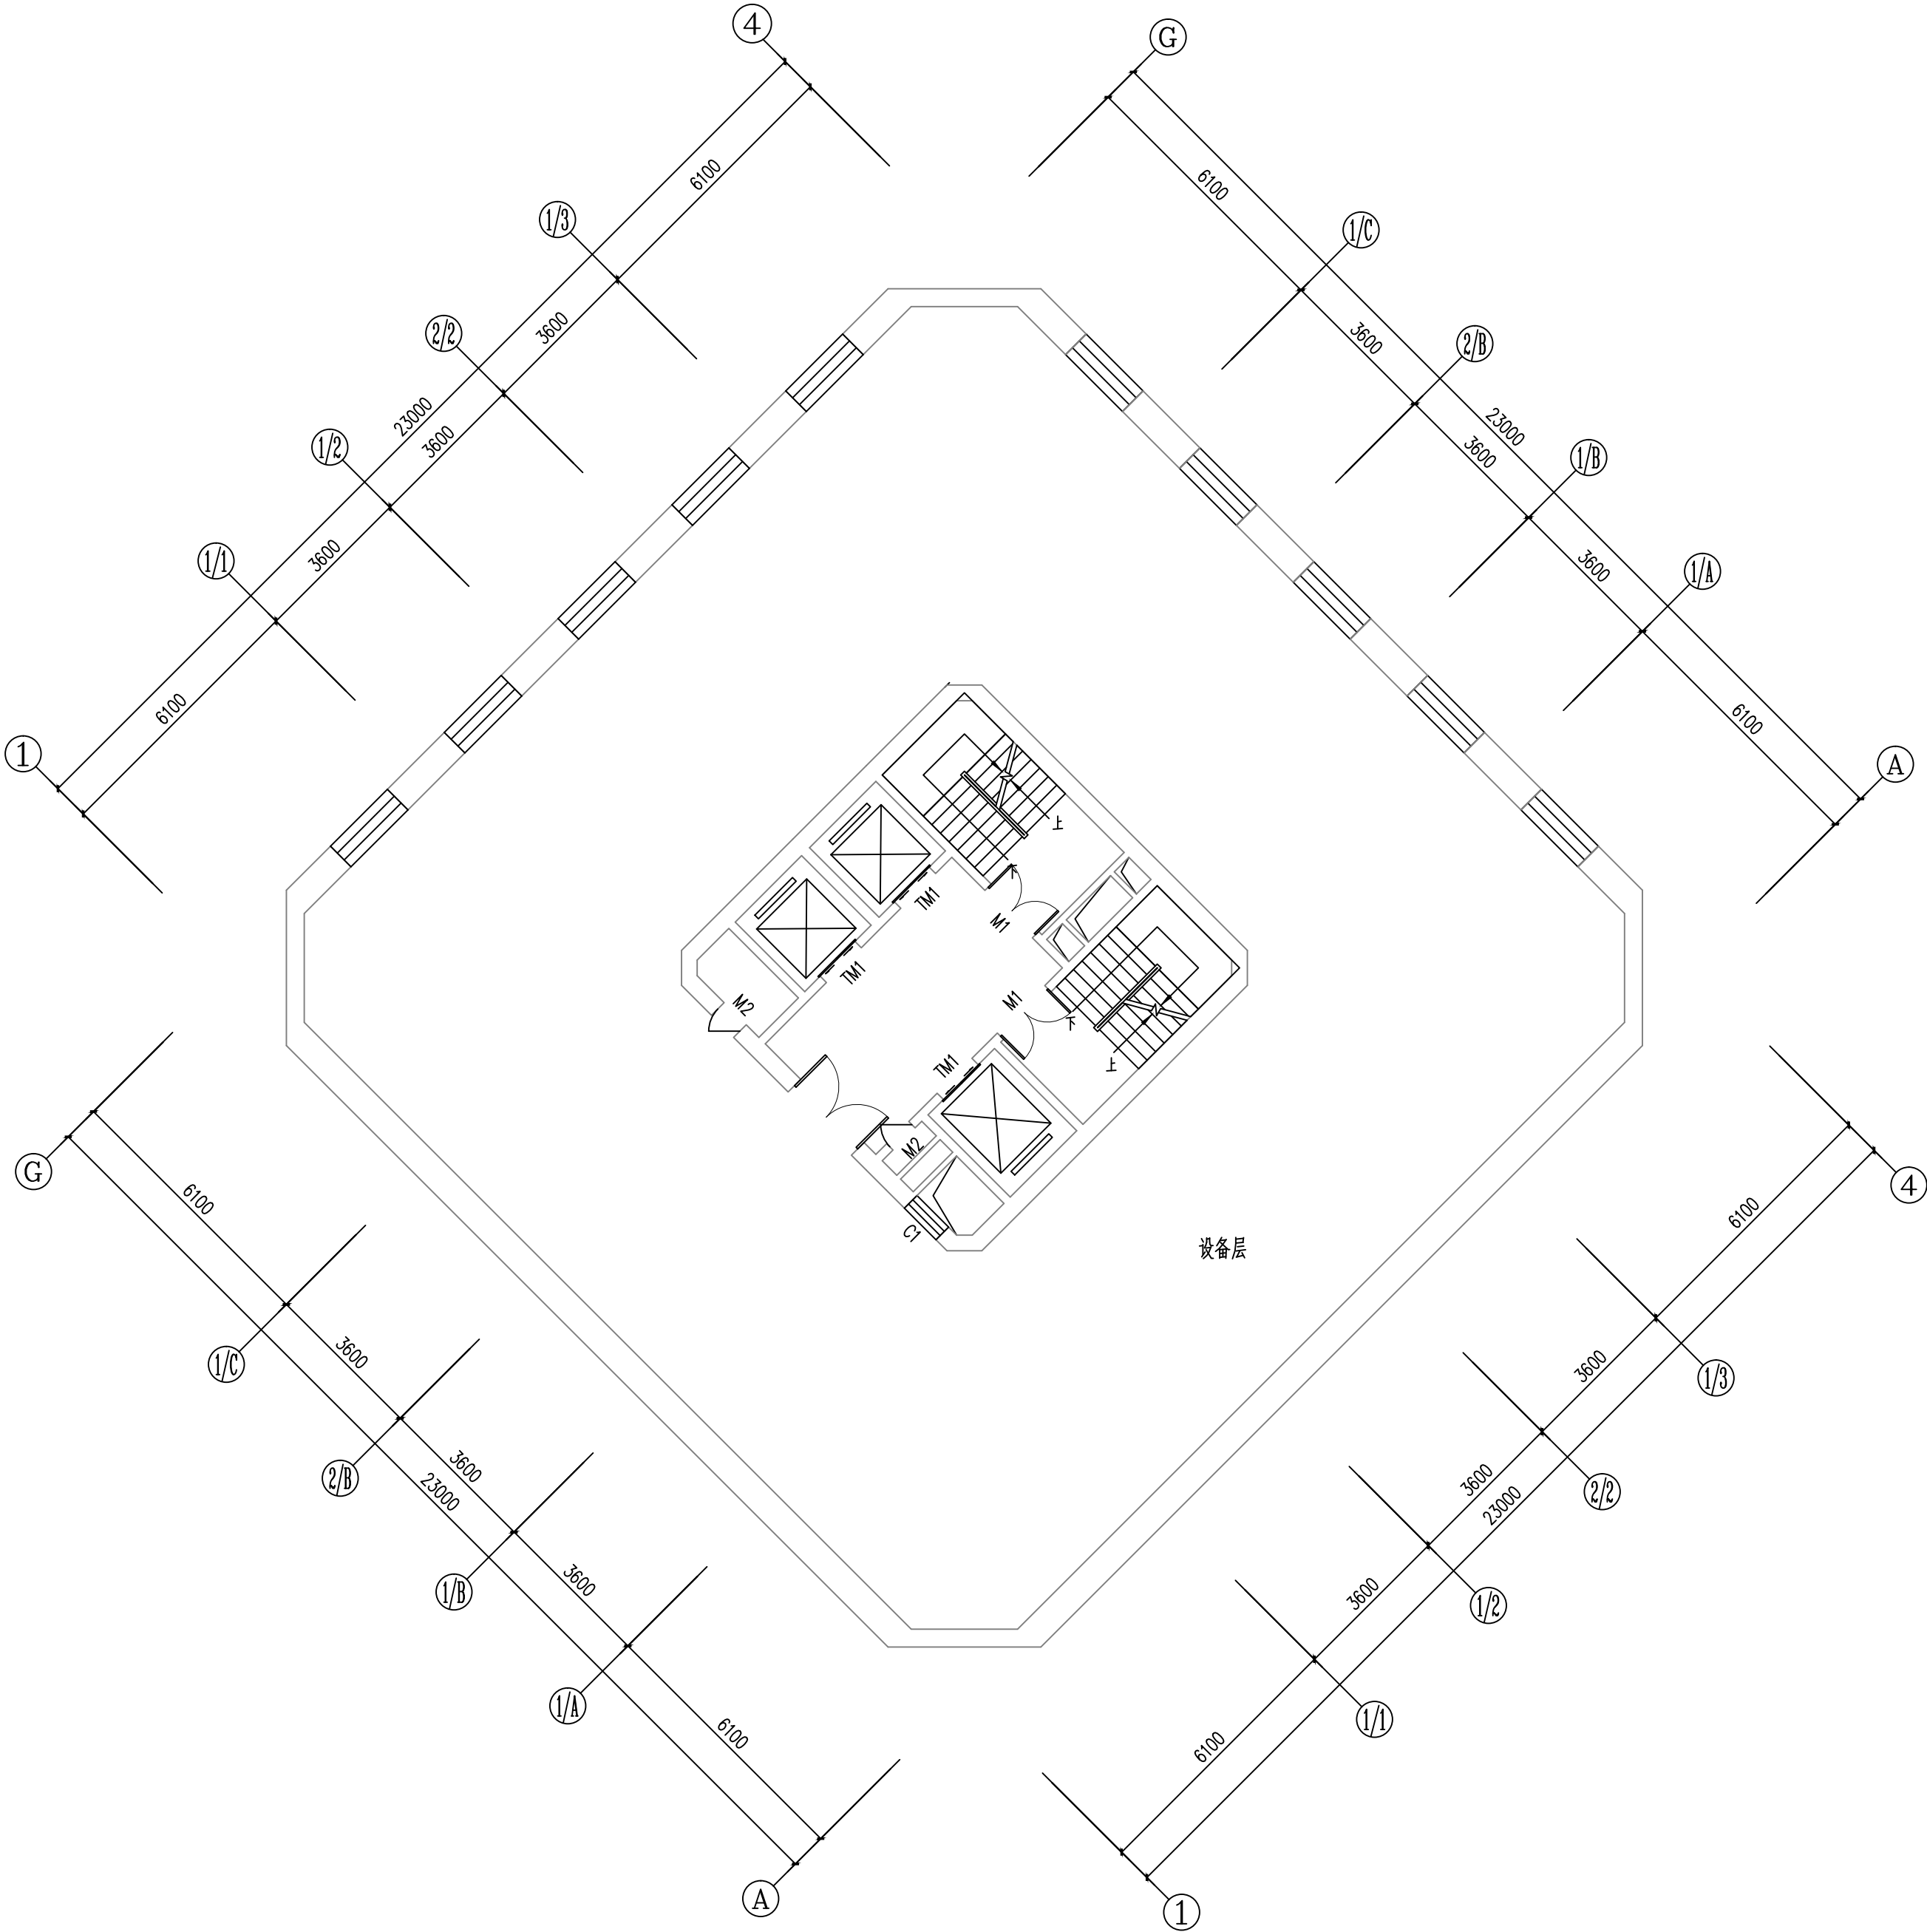

15.000m 现状平面图 1:125

- 本层维修内容：
- 1、拆除并恢复楼梯间及前室以外所有的石膏板吊顶，吊顶高度保持不变，做法参见建施1的4.1条。
 - 2、拆除前室所有的石膏板吊顶并恢复为铝板吊顶，吊顶高度保持不变，做法参见建施1的4.2条。

工程资质等级:	
建筑行业（建筑工程）	甲级
建筑行业（人防工程）	乙级
电力行业（送电工程、变电工程）	乙级
风景园林工程设计专项	乙级
工程造价咨询	

地址：山东省潍坊市健康东街7299号
邮编：261061 网址：www.yinhesheji.cn
电话、传真:0536-2295916

注意

- 1、本图所绘内容受知识产权保护法保护，未经我公司许可，严禁拷贝复制。
2、图中尺寸均以标注为准，除注明者外，标高以米（m）为单位，其余均以毫米（mm）为单位。
3、本图纸未经有相应资质的施工图审查单位审查合格严禁用于施工，否则后果自负。

公司资质章

专业/项目负责人执业章


签 署

	实 名	签 名
批 准	卢维先	
审 定	苗修鹏	
审 核	刘军海	
校 对	陈 琳	
项目负责人	雷 冲	
专业负责人	雷 冲	
方案设计人		
设 计 人	牛丹蕊	

会 签

建筑		暖通	
结构		电气	
给排水		动力	

建设单位	国网山东省电力公司威海供电公司		
工程名称	国网山东威海供电公司电力大厦 空调通风分系统维修		
图 名	四层现状平面图		
工程编号	2025-A26	阶 段	初设
专 业	建筑	比 例	1：125
图 号	17-07	日 期	

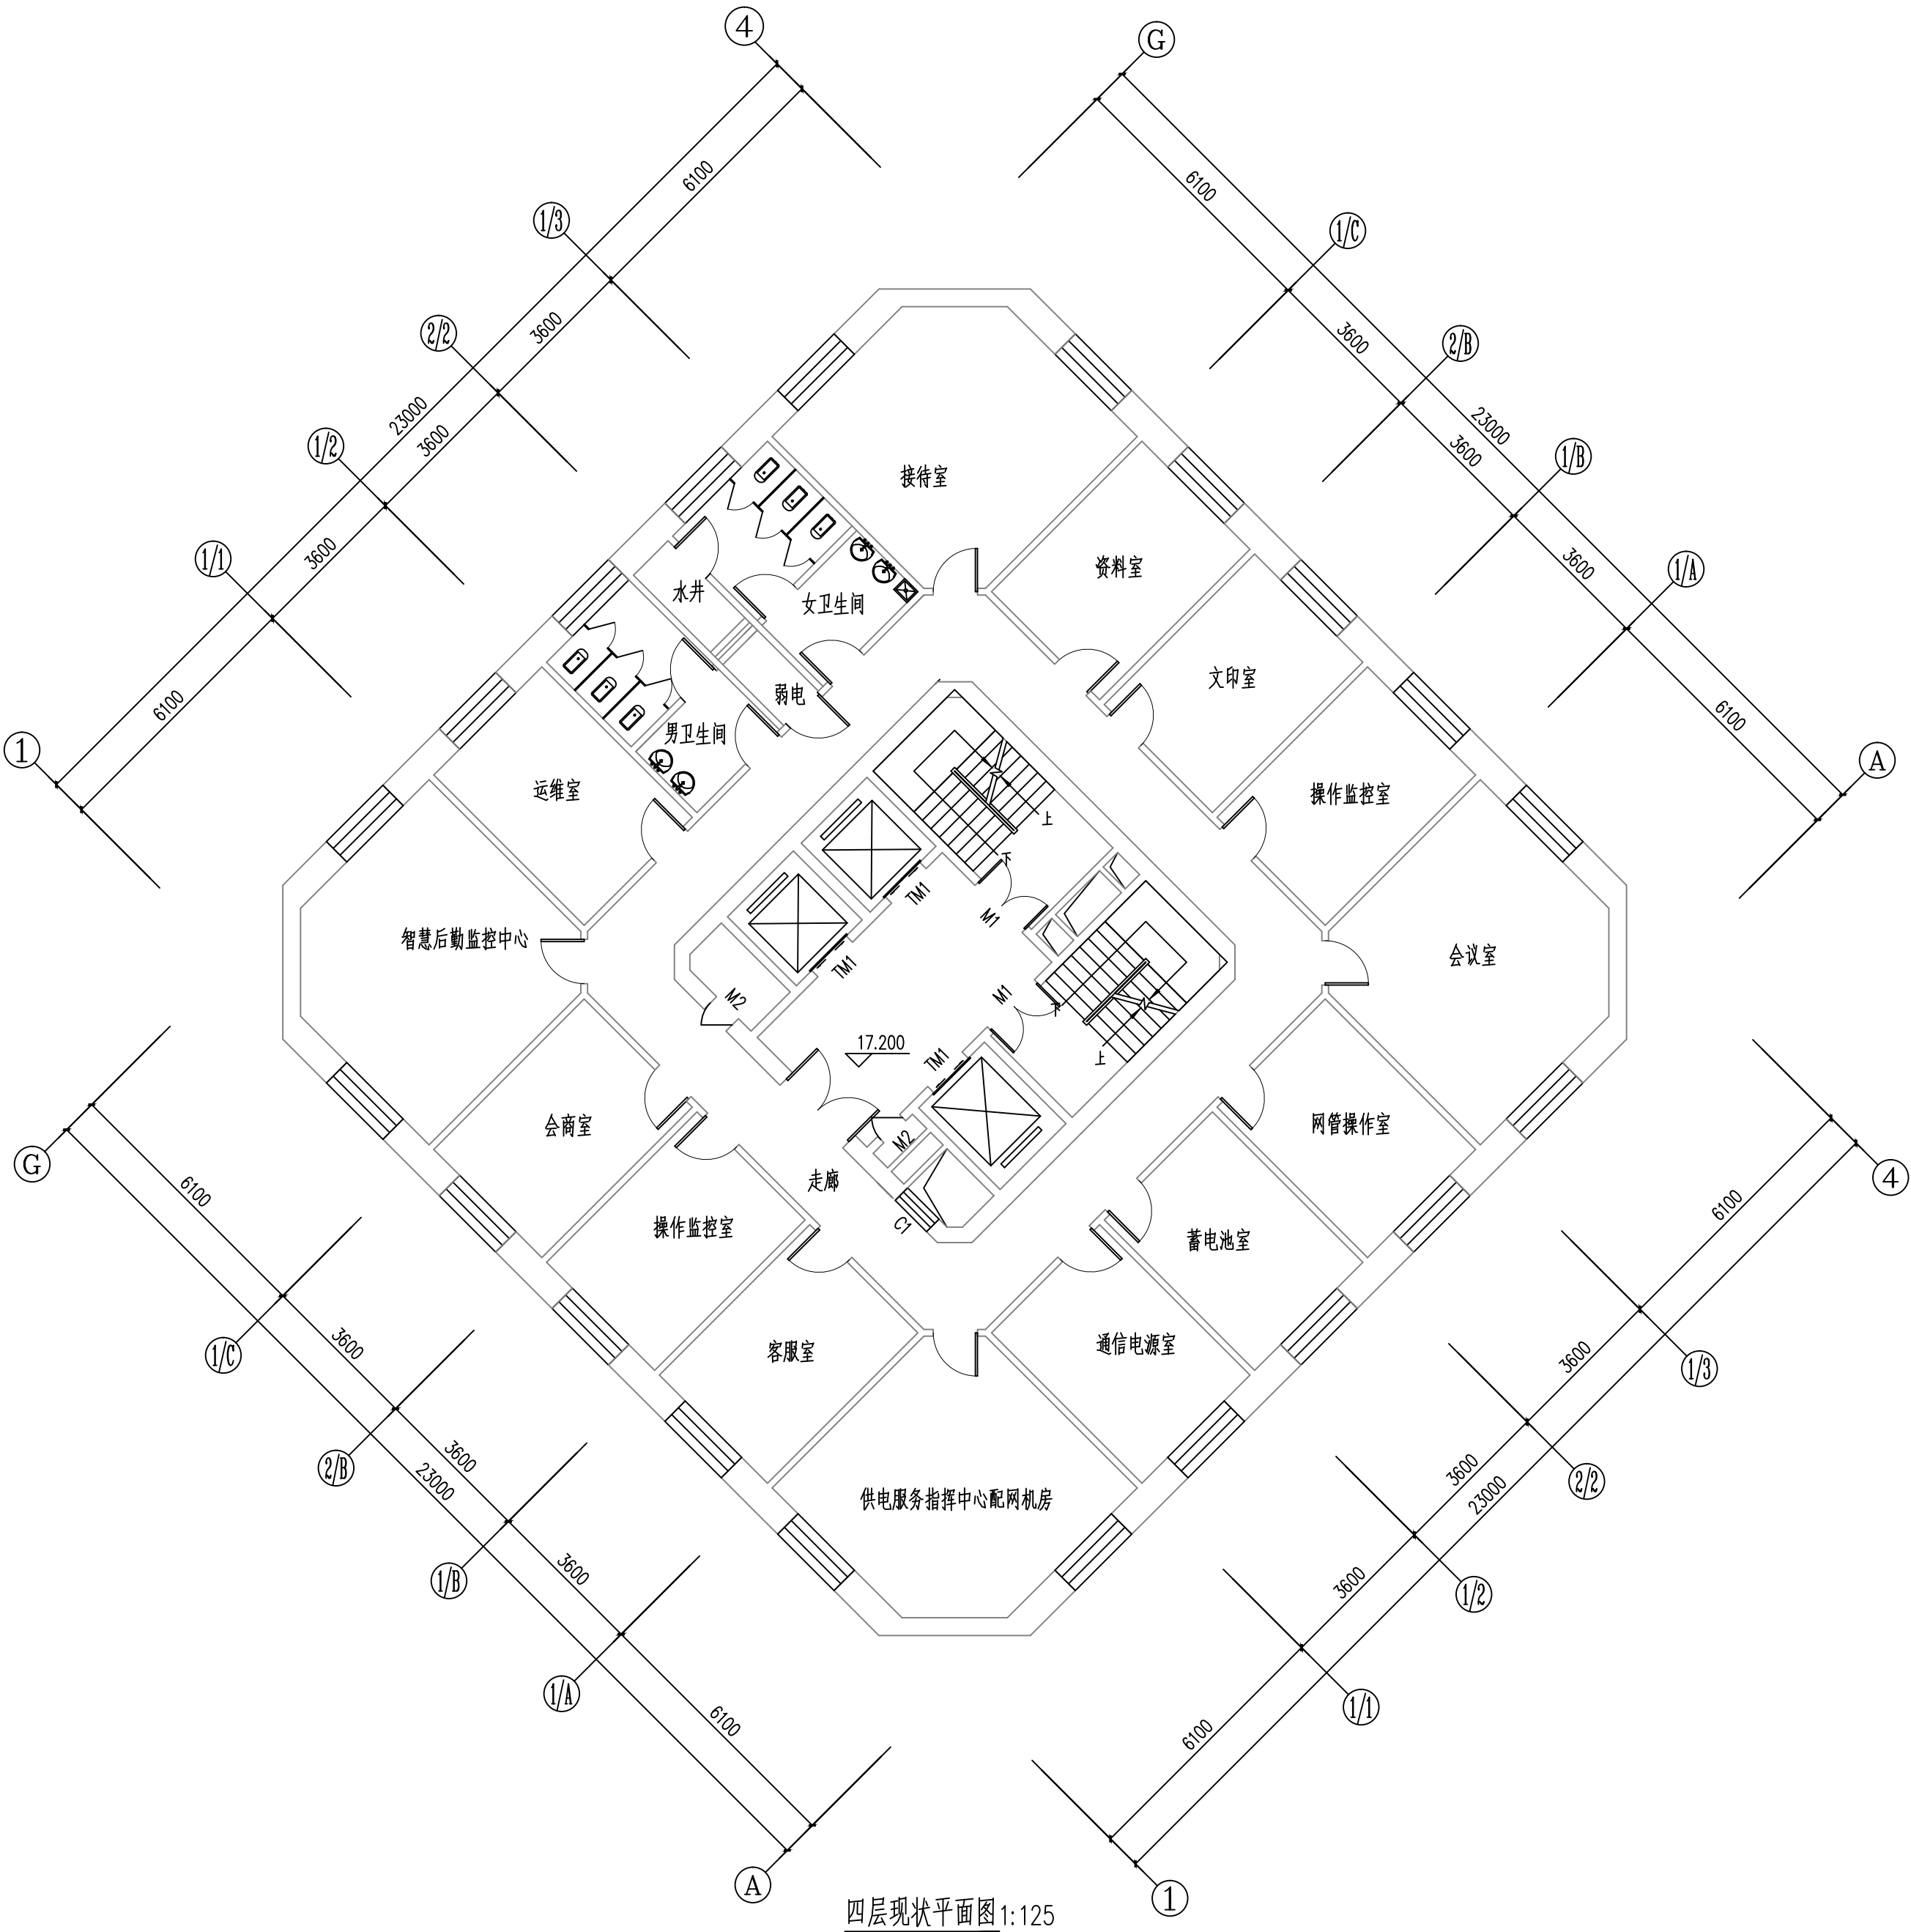

四层现状平面图 1:125

- 本层维修内容:
- 1、拆除并恢复楼梯间、卫生间、走廊及前室以外所有的石膏板吊顶，吊顶高度保持不变，做法参见建施1的4.1条。
- 2、拆除走廊及前室所有的石膏板吊顶并恢复为铝板吊顶，吊顶高度保持不变，做法参见建施1的4.2条。

工程资质等级:			
建筑行业（建筑工程）		甲级	
建筑行业（人防工程）		乙级	
电力行业（送电工程、变电工程）		乙级	
风景园林工程设计专项		乙级	
工程造价咨询			

地址：山东省潍坊市健康东街7299号
邮编：261061 网址：www.yinhesheji.cn
电话、传真:0536-2295916

注意

- 1、本图所绘内容受知识产权保护法保护，未经我公司许可，严禁拷贝复制。
- 2、图中尺寸均以标注为准，除注明者外，标高以米（m）为单位，其余均以毫米（mm）为单位。
- 3、本图纸未经有相应资质的施工图审查单位审查合格严禁用于施工，否则后果自负。

公司资质章

专业/项目负责人执业章


签 署

	实 名	签 名
批 准	卢维先	
审 定	苗修鹏	
审 核	刘军海	
校 对	陈 琳	
项目负责人	雷 冲	
专业负责人	雷 冲	
方案设计人		
设 计 人	牛丹蕊	

会 签

建筑		暖通	
结构		电气	
给排水		动力	

建设单位	国网山东省电力公司威海供电公司		
工程名称	国网山东威海供电公司电力大厦 空调通风分系统维修		
图 名	五层现状平面图		
工程编号	2025-A26	阶 段	初设
专 业	建筑	比 例	1: 125
图 号	17-08	日 期	

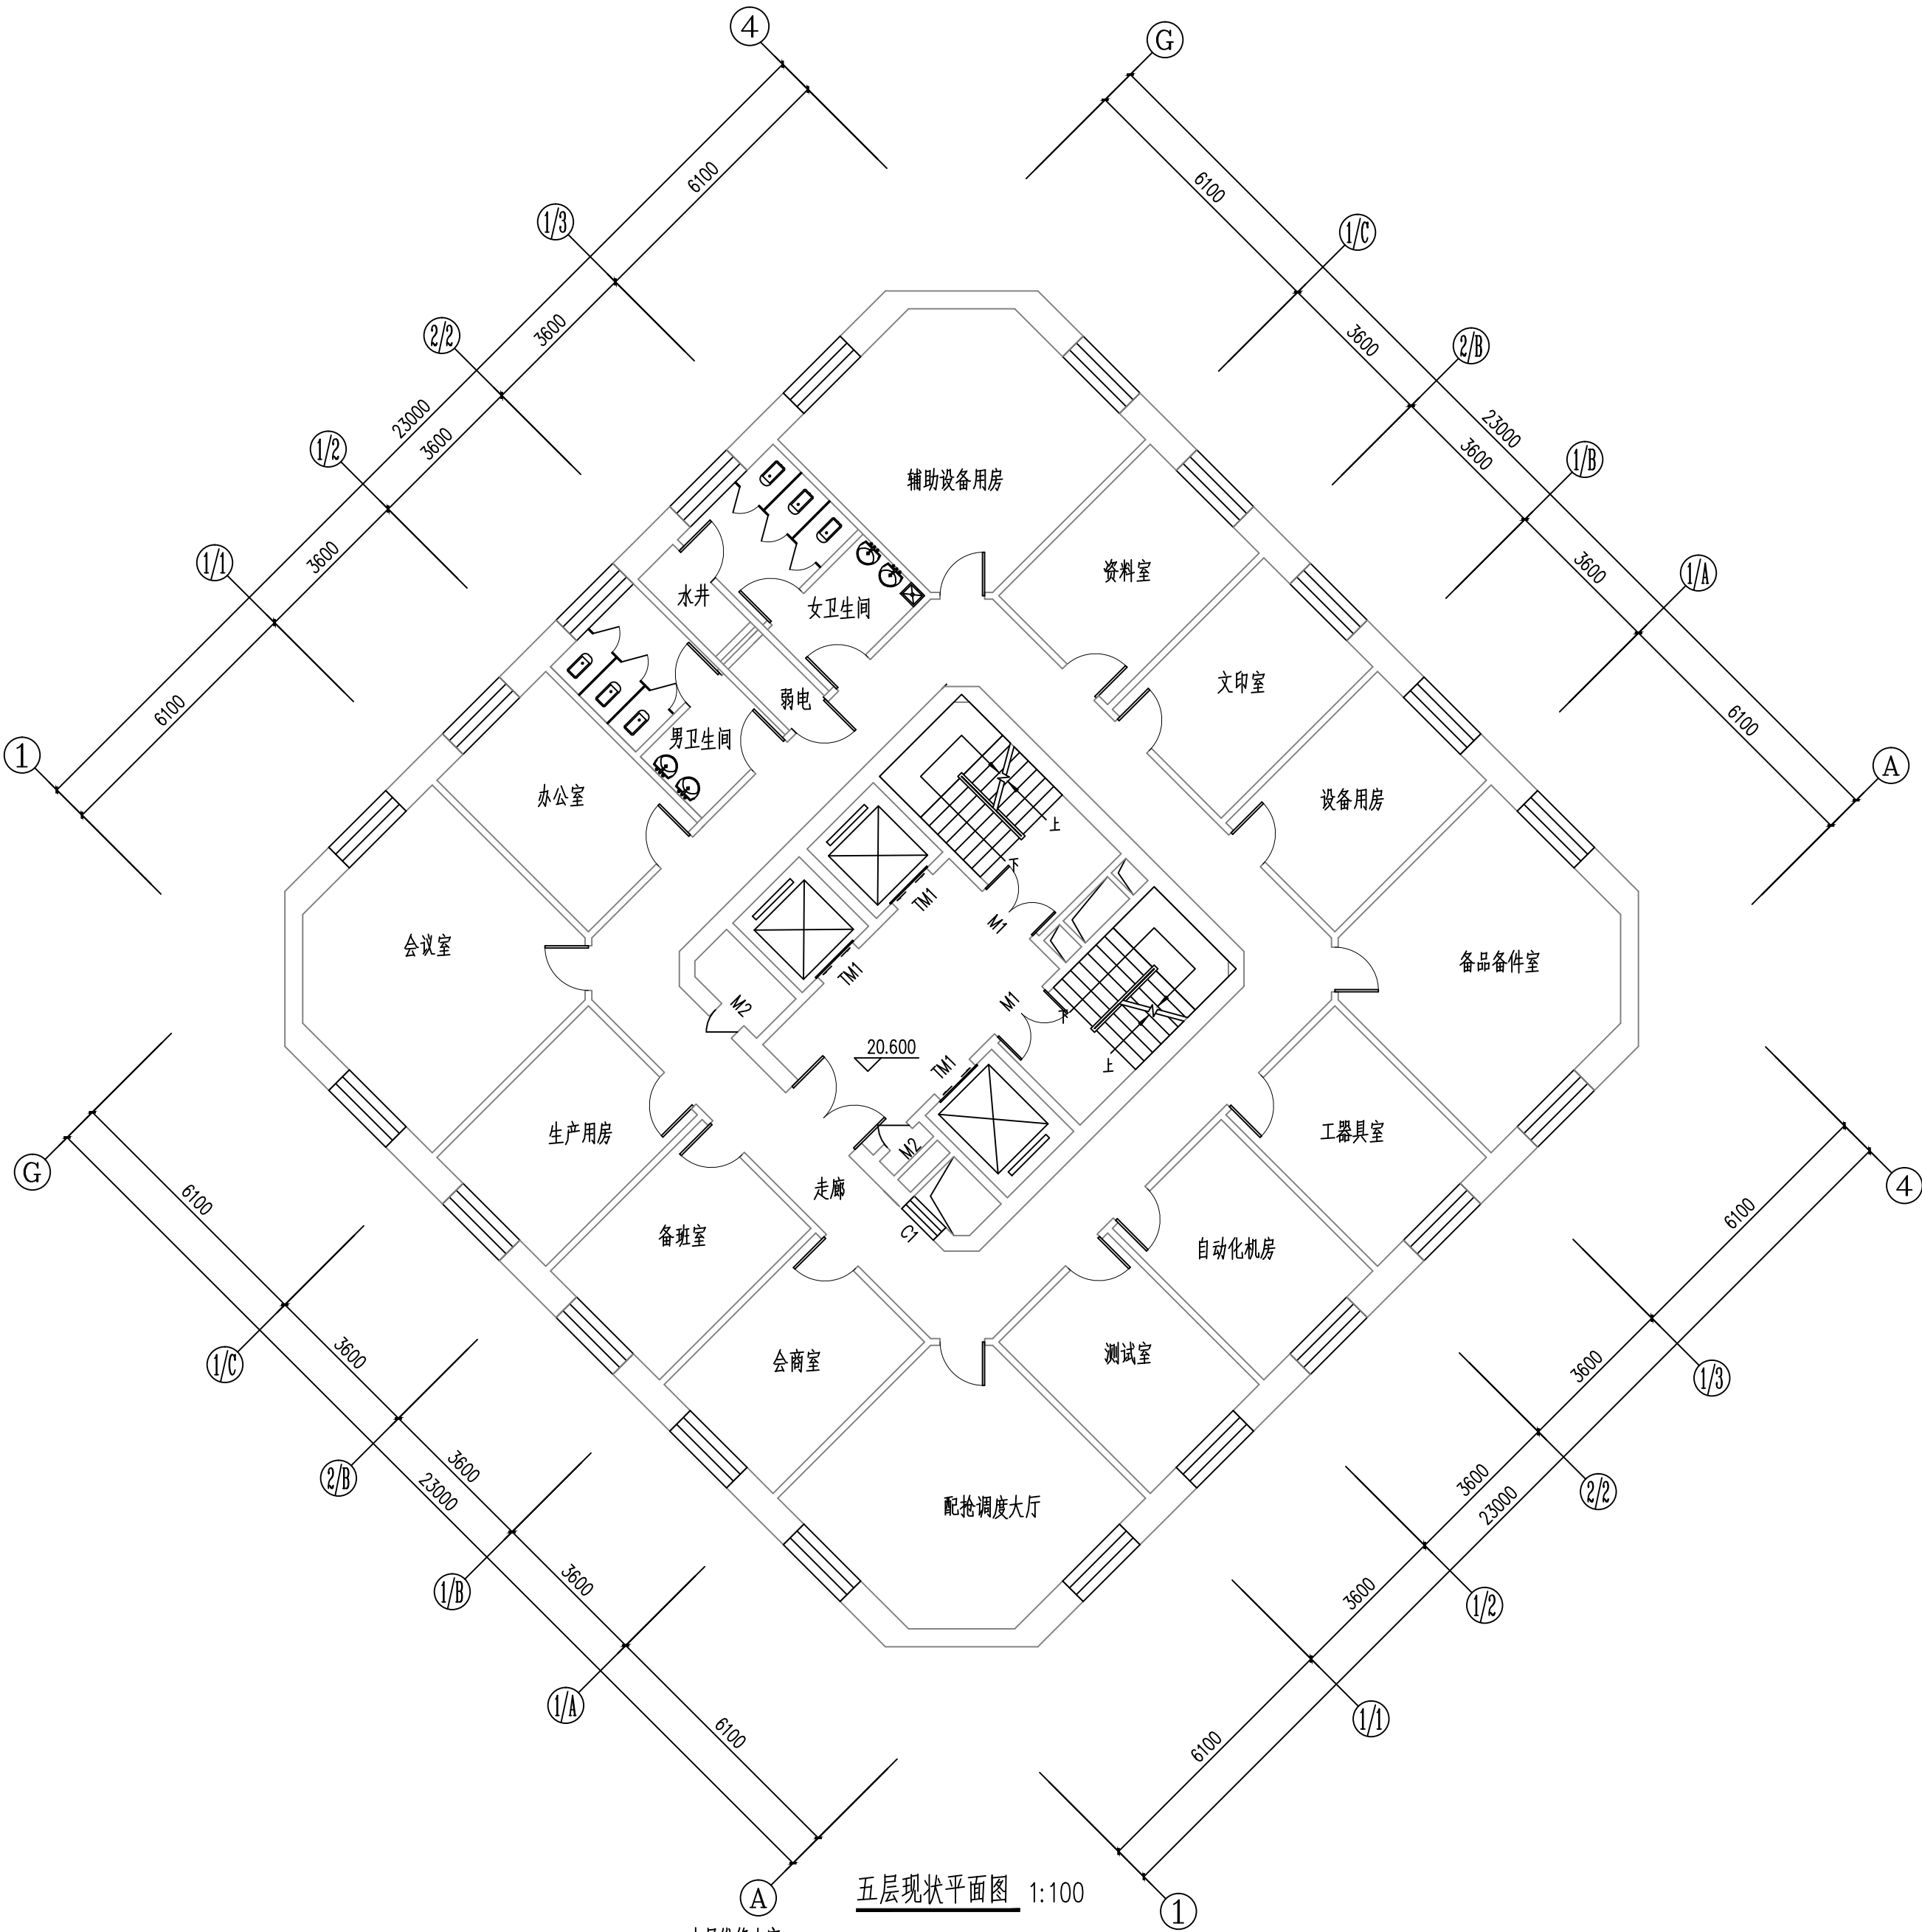

- 本层维修内容:
- 1、拆除并恢复楼梯间、卫生间、走廊及前室以外所有的石膏板吊顶，吊顶高度保持不变，做法参见建施1的4.1条。
 - 2、拆除走廊及前室所有的石膏板吊顶并恢复为铝板吊顶，吊顶高度保持不变，做法参见建施1的4.2条。

工程资质等级:	
建筑行业（建筑工程）	甲级
建筑行业（人防工程）	乙级
电力行业（送电工程、变电工程）	乙级
风景园林工程设计专项	乙级
工程造价咨询	

地址：山东省潍坊市健康东街7299号
邮编：261061 网址：www.yinhesheji.cn
电话、传真:0536-2295916

注意

- 1、本图所绘内容受知识产权保护法保护，未经我公司许可，严禁拷贝复制。
2、图中尺寸均以标注为准，除注明者外，标高以米（m）为单位，其余均以毫米（mm）为单位。
3、本图纸未经有相应资质的施工图审查单位审查合格严禁用于施工，否则后果自负。

公司资质章

专业/项目负责人执业章

签 署

	实 名	签 名
批 准	卢维先	
审 定	苗修鹏	
审 核	刘军海	
校 对	陈 琳	
项目负责人	雷 冲	
专业负责人	雷 冲	
方案设计人		
设 计 人	牛丹蕊	

会 签


建筑		暖通	
结构		电气	
给排水		动力	

建设单位 国网山东省电力公司威海供电公司

工程名称 国网山东威海供电公司电力大厦
空调通风分系统维修

图 名 六层现状平面图

工程编号	2025-A26	阶 段	初设
专 业	建筑	比 例	1：125
图 号	17-09	日 期	

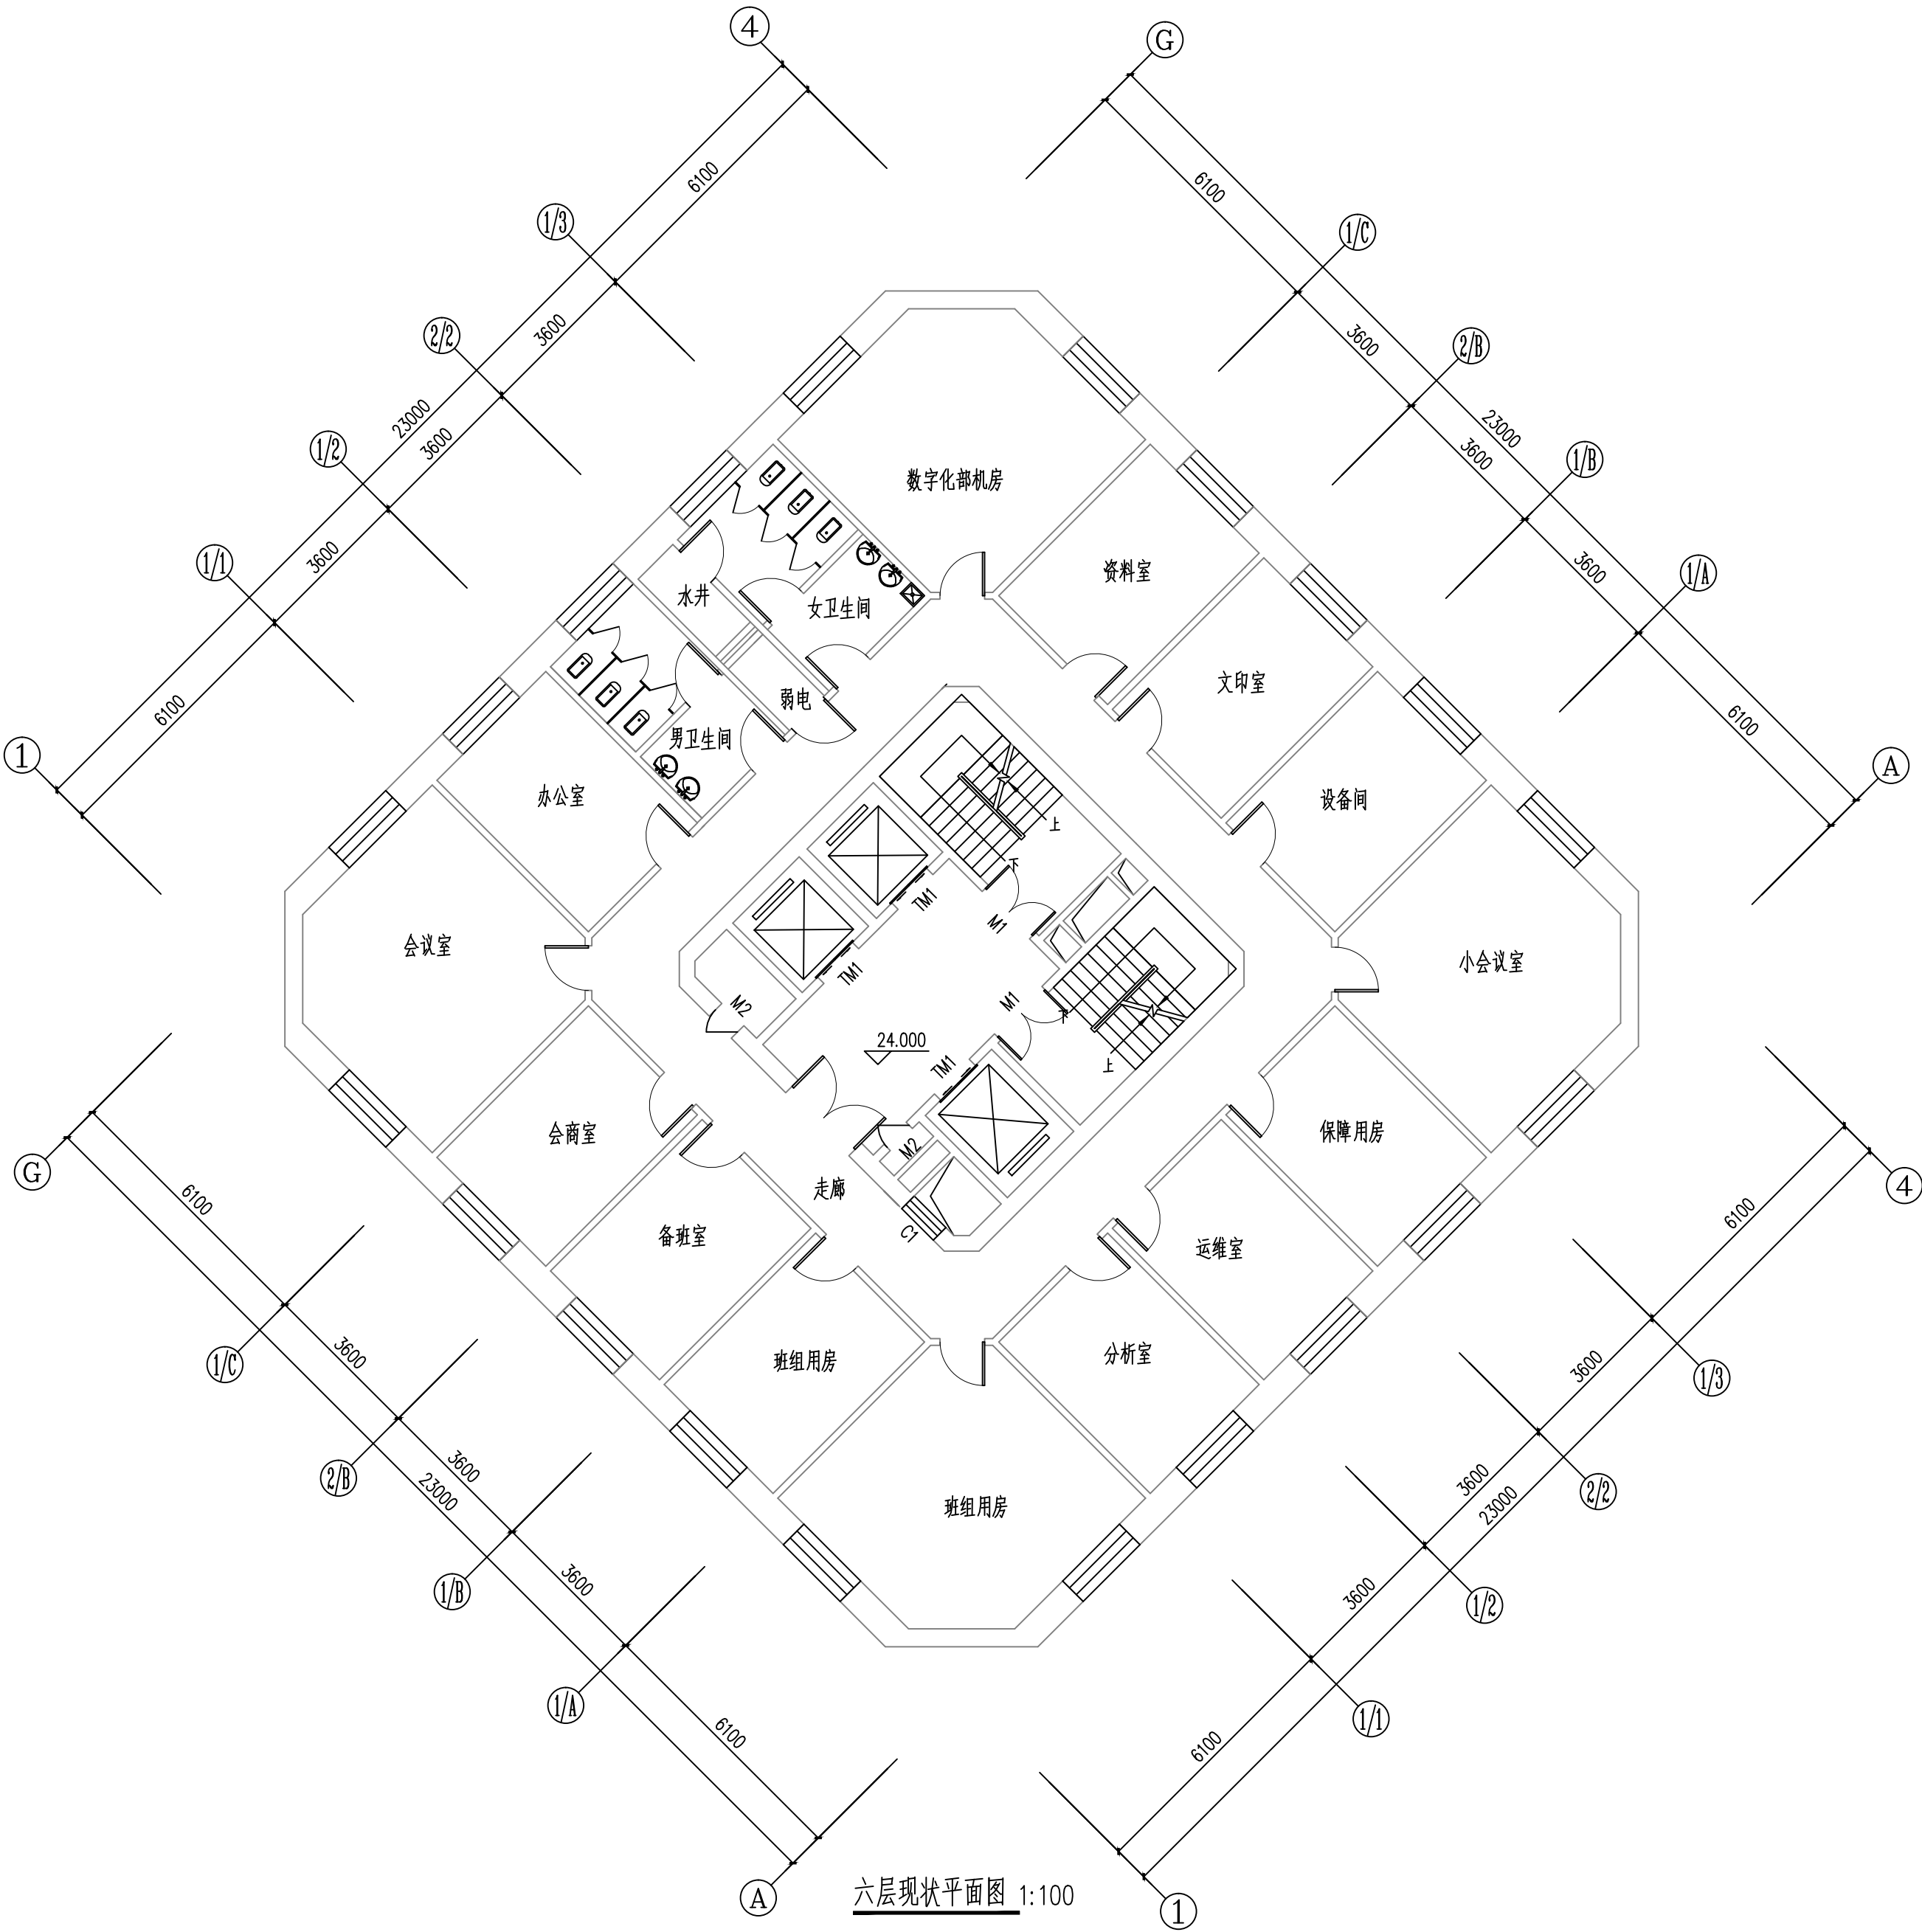

六层现状平面图 1:100

- 本层维修内容：
- 1、拆除并恢复除楼梯间、卫生间、走廊及前室以外所有的石膏板吊顶，吊顶高度保持不变，做法参见建施1的4.1条。
- 2、拆除走廊及前室所有的石膏板吊顶并恢复为铝板吊顶，吊顶高度保持不变，做法参见建施1的4.2条。

工程资质等级:		
建筑行业（建筑工程）		甲级
建筑行业（人防工程）		乙级
电力行业（送电工程、变电工程）		乙级
风景园林工程设计专项		乙级
工程造价咨询		

地址：山东省潍坊市健康东街7299号
邮编：261061 网址：www.yinhesheji.cn
电话、传真:0536-2295916

注意

- 1、本图所绘内容受知识产权保护法保护，未经我公司许可，严禁拷贝复制。
2、图中尺寸均以标注为准，除注明者外，标高以米（m）为单位，其余均以毫米（mm）为单位。
3、本图纸未经有相应资质的施工图审查单位审查合格严禁用于施工，否则后果自负。

公司资质章

专业/项目负责人执业章


签 署

	实 名	签 名
批 准	卢维先	
审 定	苗修鹏	
审 核	刘军海	
校 对	陈 琳	
项目负责人	雷 冲	
专业负责人	雷 冲	
方案设计人		
设 计 人	牛丹蕊	

会 签

建筑		暖通	
结构		电气	
给排水		动力	

建设单位	国网山东省电力公司威海供电公司		
工程名称	国网山东威海供电公司电力大厦 空调通风分系统维修		
图 名	七~八层现状平面图		
工程编号	2025-A26	阶 段	初设
专 业	建筑	比 例	1：125
图 号	17-10	日 期	

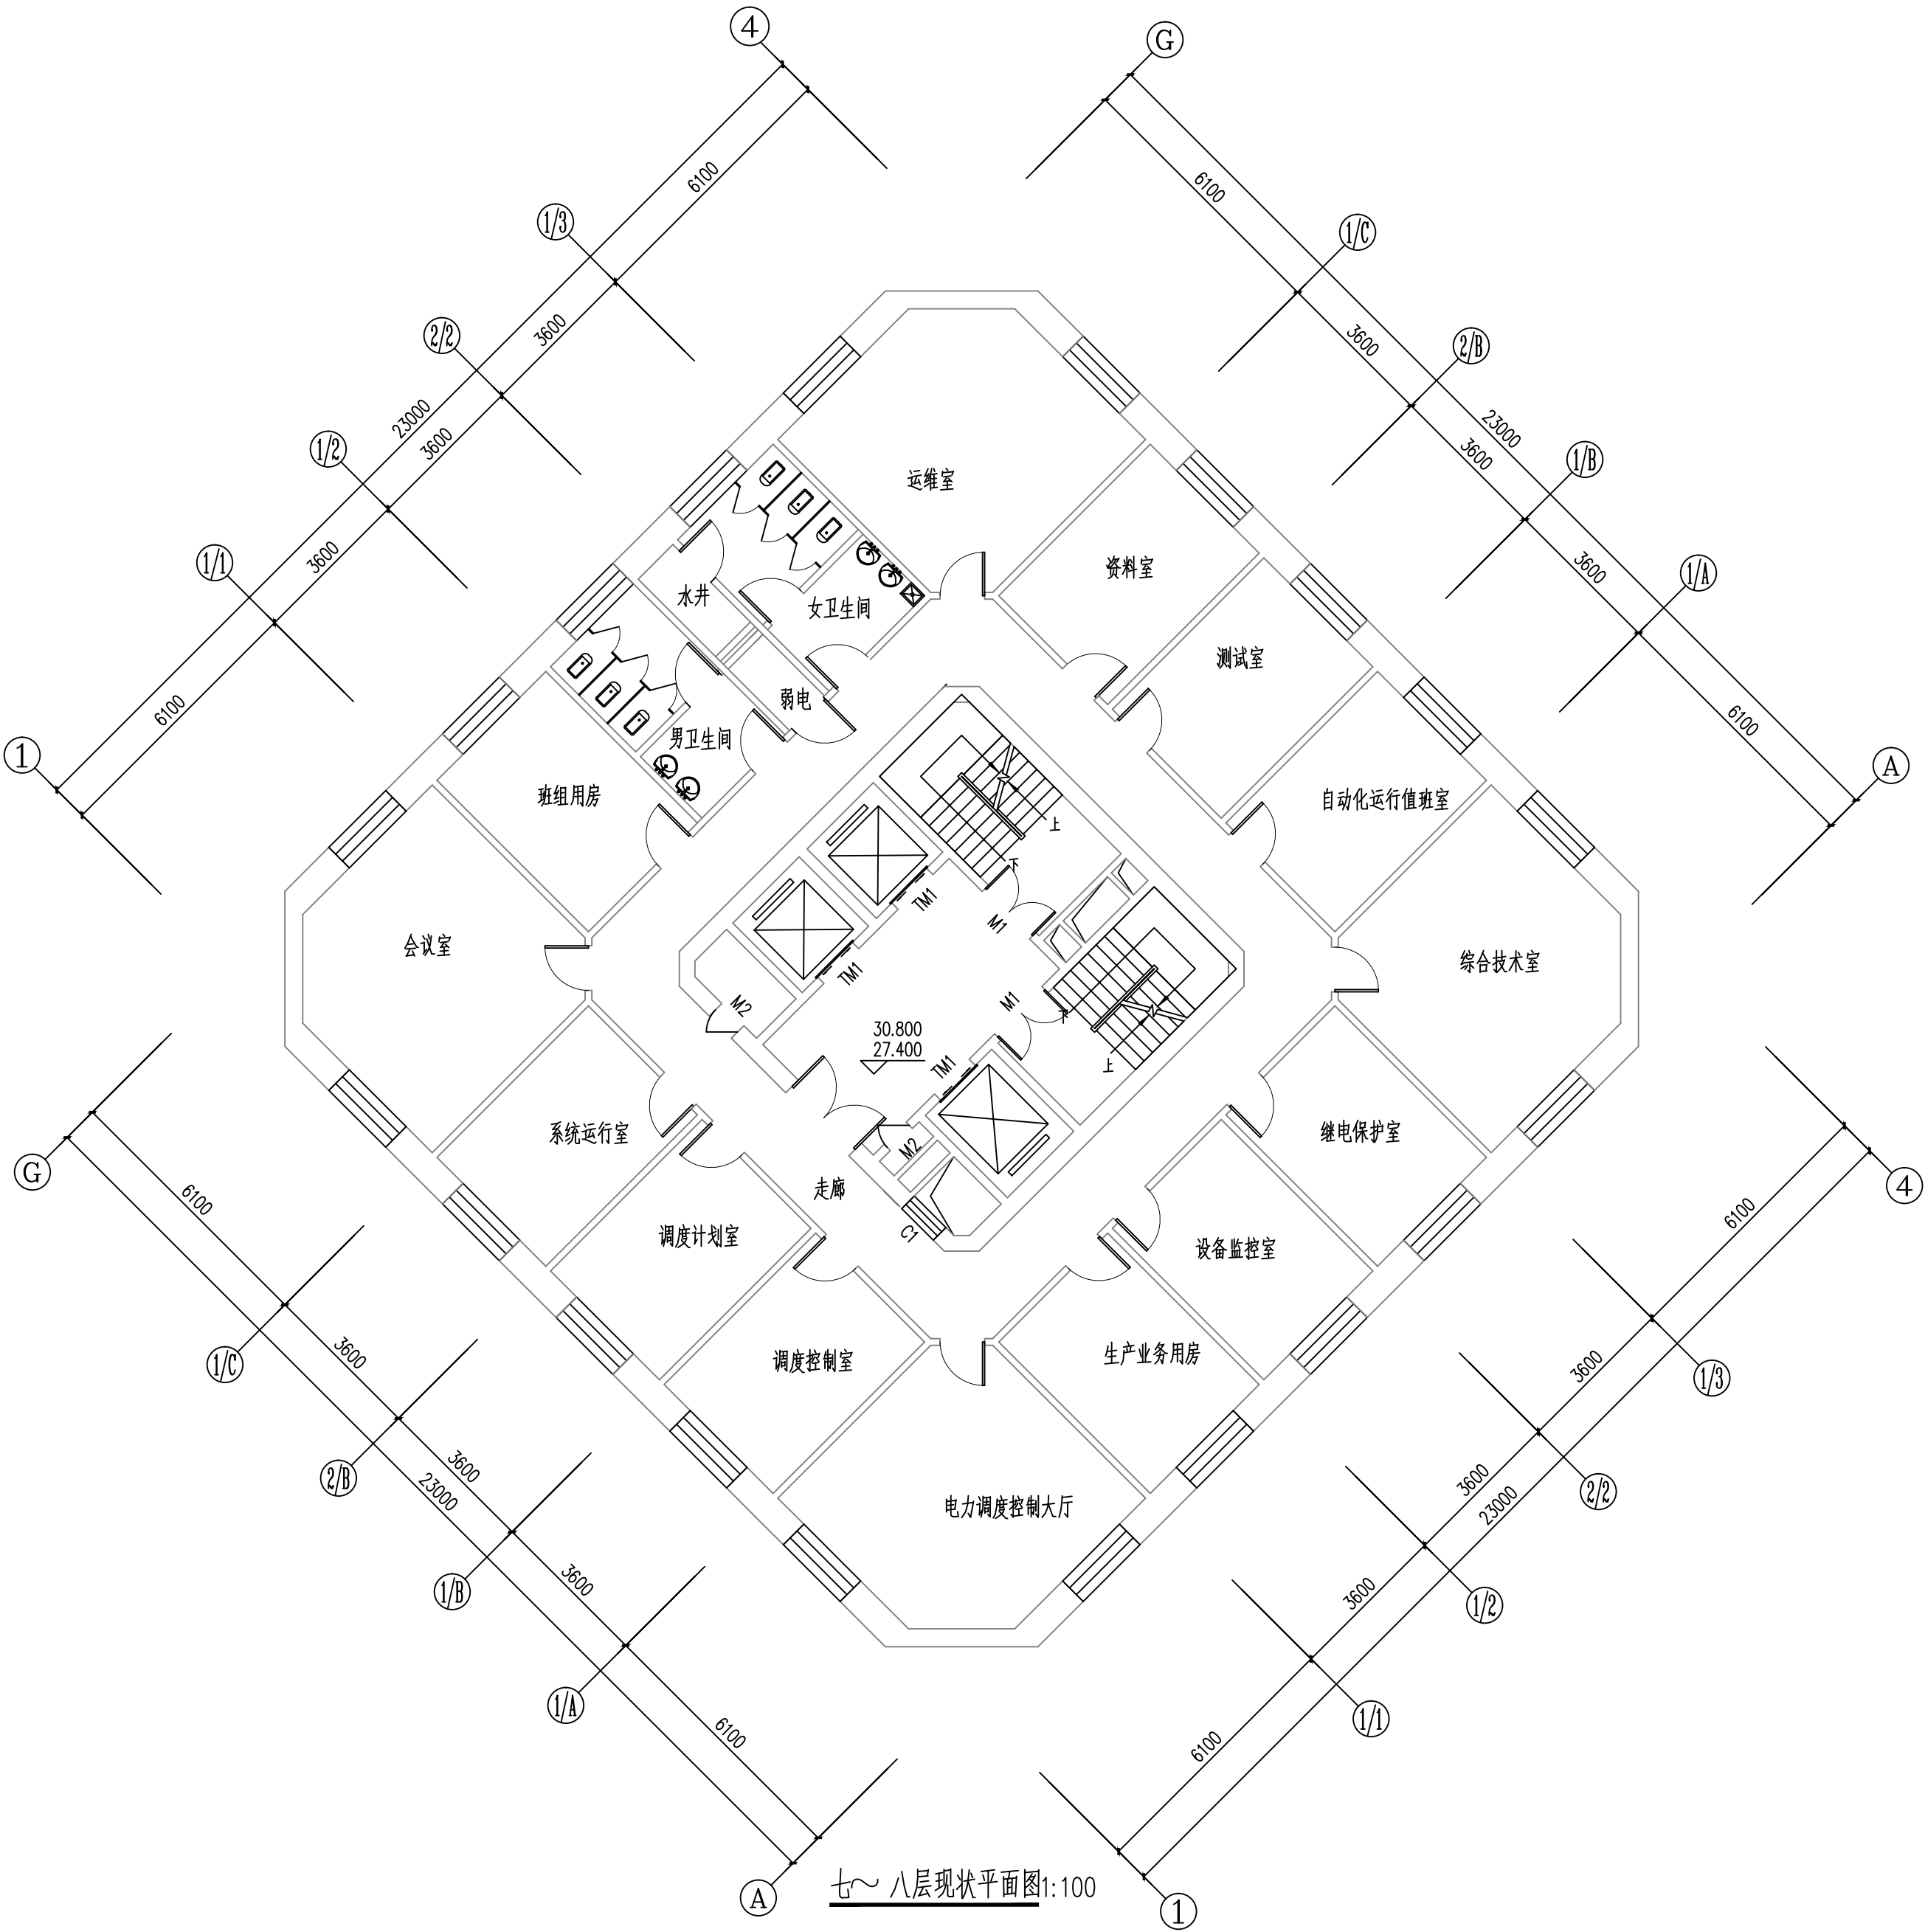

- 本层维修内容：（八层不在本次维修范围）
- 拆除并恢复除楼梯间、卫生间、走廊及前室以外所有的石膏板吊顶，吊顶高度保持不变，做法参见建施1的4.1条。
 - 拆除走廊及前室所有的石膏板吊顶并恢复为铝板吊顶，吊顶高度保持不变，做法参见建施1的4.2条。

工程资质等级:	
建筑行业（建筑工程）	甲级
建筑行业（人防工程）	乙级
电力行业（送电工程、变电工程）	乙级
风景园林工程设计专项	乙级
工程造价咨询	

地址：山东省潍坊市健康东街7299号
邮编：261061 网址：www.yinhesheji.cn
电话、传真:0536-2295916

注意

- 1、本图所绘内容受知识产权保护法保护，未经我公司许可，严禁拷贝复制。
2、图中尺寸均以标注为准，除注明者外，标高以米（m）为单位，其余均以毫米（mm）为单位。
3、本图纸未经有相应资质的施工图审查单位审查合格严禁用于施工，否则后果自负。

公司资质章

专业/项目负责人执业章

签 署

	实 名	签 名
批 准	卢维先	
审 定	苗修鹏	
审 核	刘军海	
校 对	陈 琳	
项目负责人	雷 冲	
专业负责人	雷 冲	
方案设计人		
设 计 人	牛丹蕊	

会 签


建筑		暖通	
结构		电气	
给排水		动力	

建设单位 国网山东省电力公司威海供电公司

工程名称 国网山东威海供电公司电力大厦
空调通风分系统维修

图 名 九~十一层现状平面图

工程编号	2025-A26	阶 段	初设
专 业	建筑	比 例	1：125
图 号	17-11	日 期	

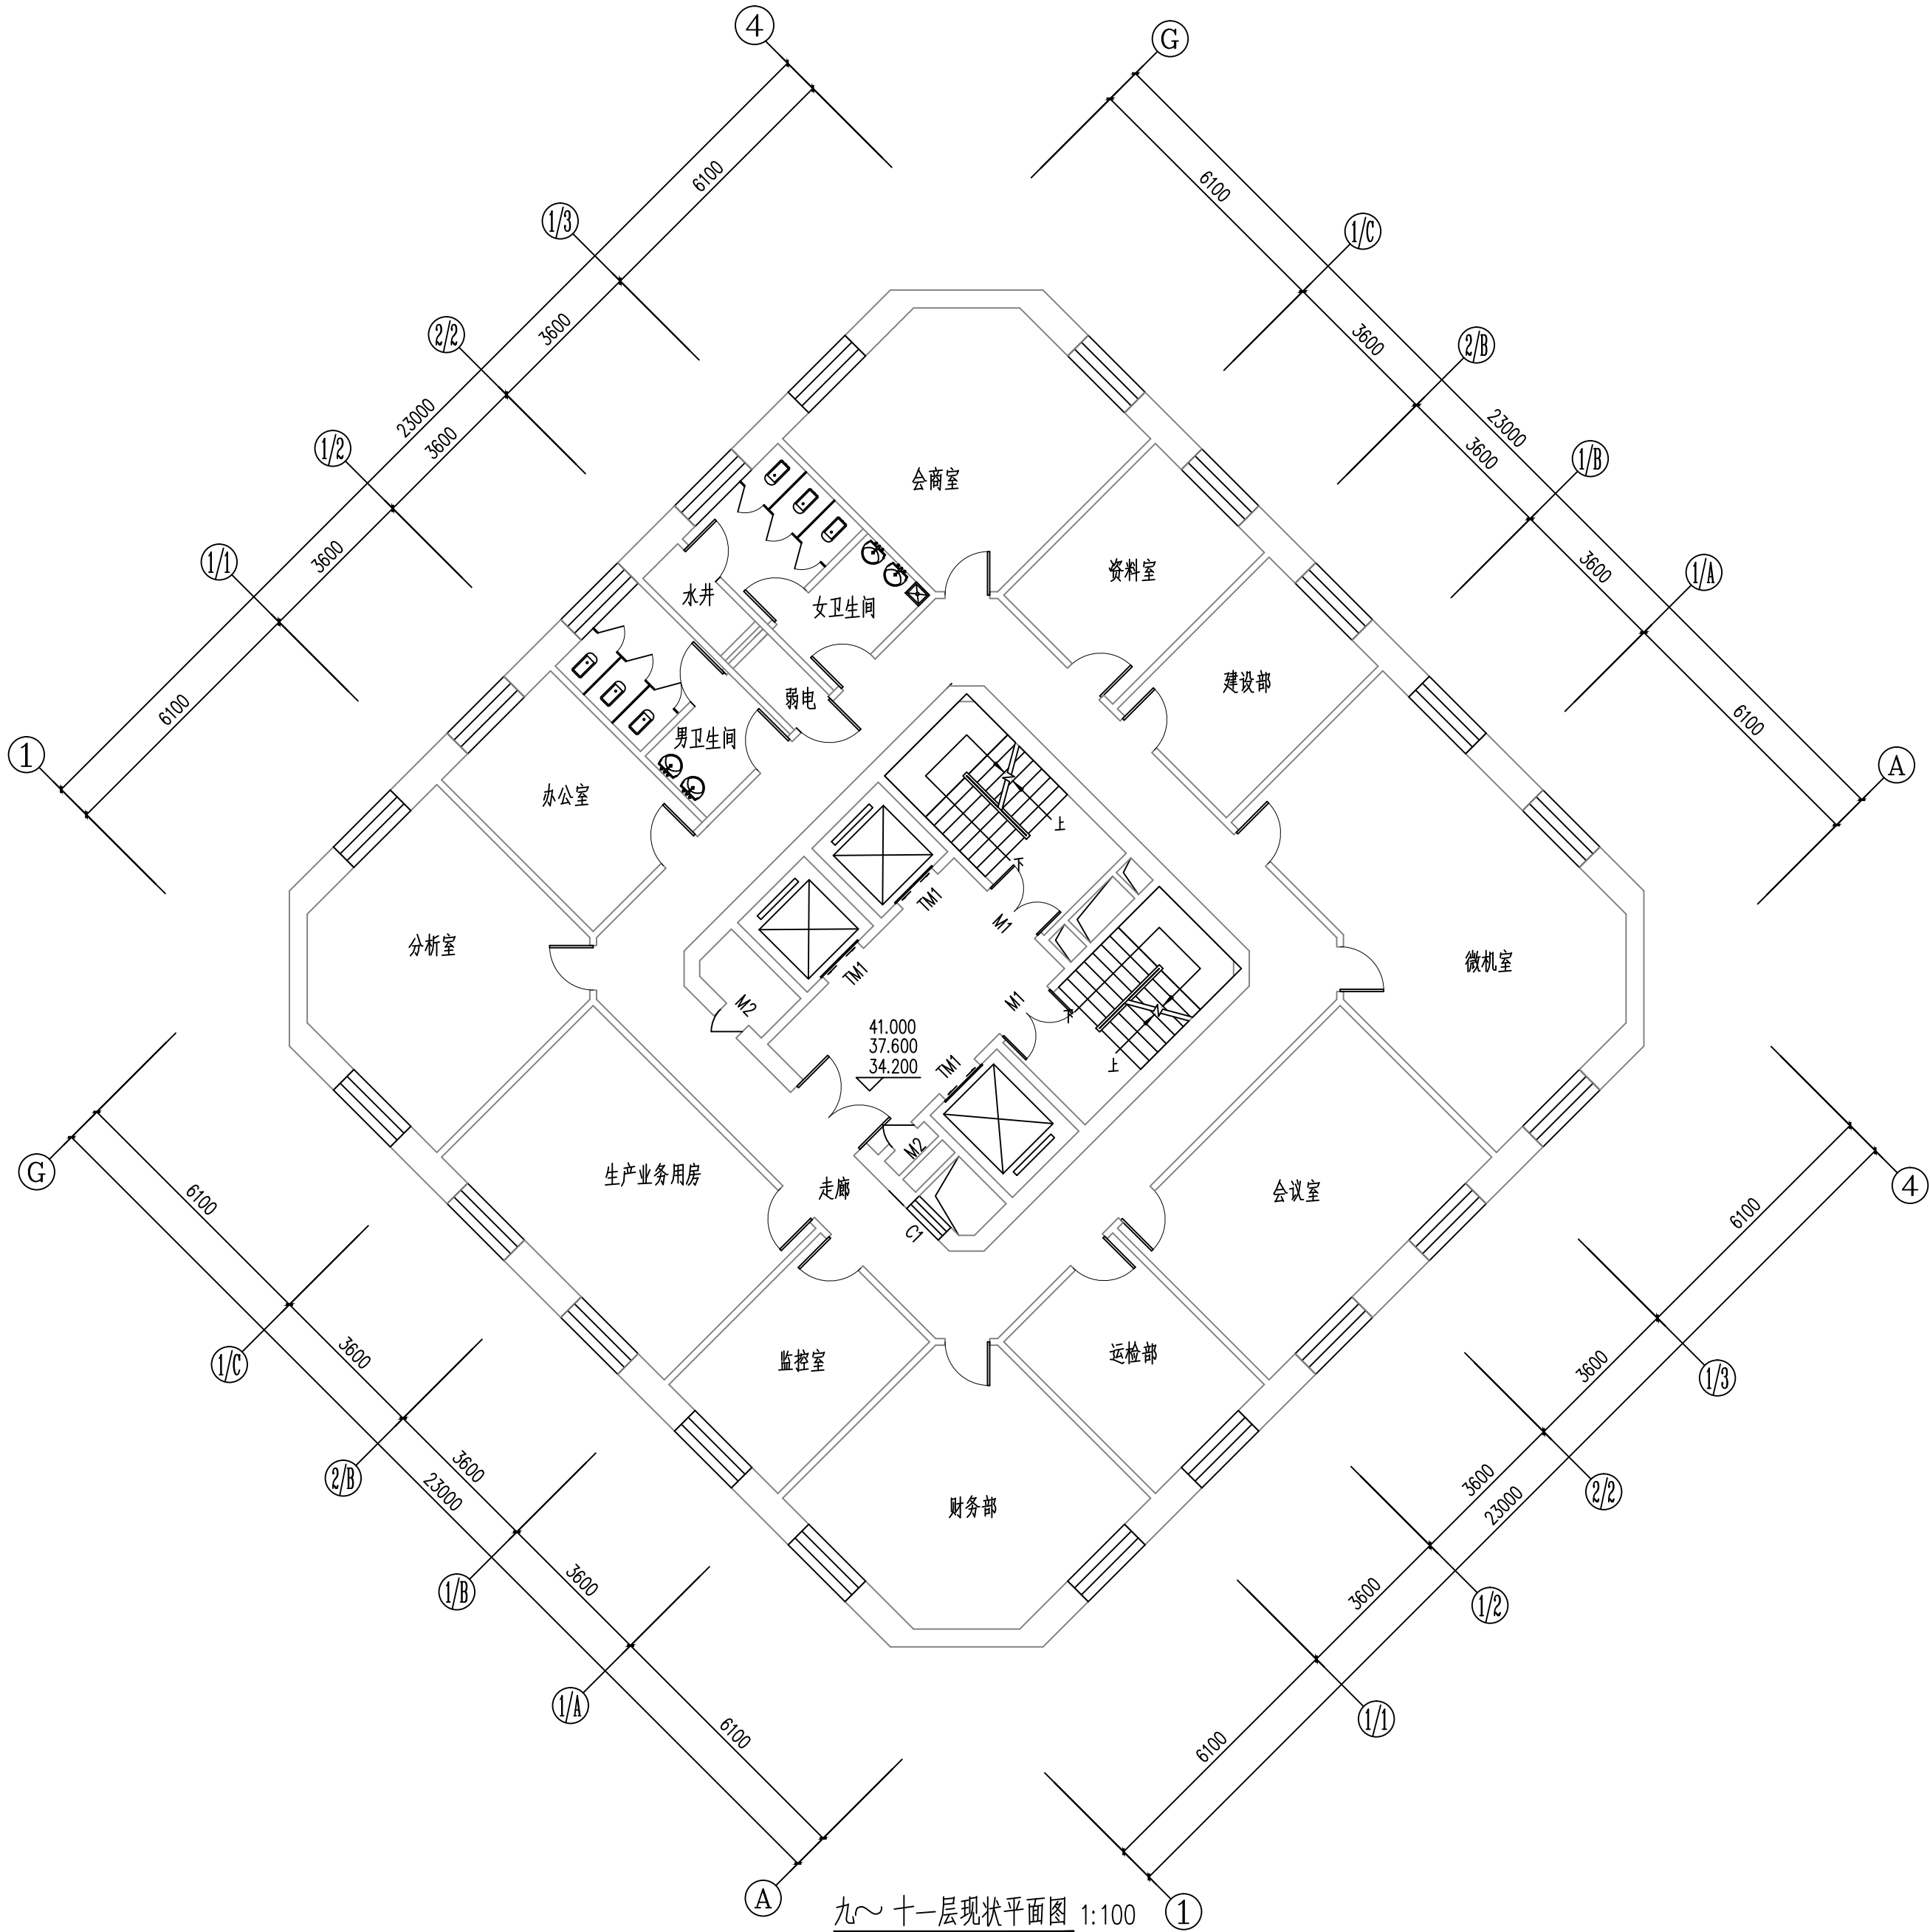

- 本层维修内容：
- 1、拆除并恢复除楼梯间、卫生间、走廊及前室以外所有的石膏板吊顶，吊顶高度保持不变，做法参见建施1的4.1条。
- 2、拆除走廊及前室所有的石膏板吊顶并恢复为铝板吊顶，吊顶高度保持不变，做法参见建施1的4.2条。

工程资质等级:			
建筑行业（建筑工程）		甲级	
建筑行业（人防工程）		乙级	
电力行业（送电工程、变电工程）		乙级	
风景园林工程设计专项		乙级	
工程造价咨询			

地址：山东省潍坊市健康东街7299号
邮编：261061 网址：www.yinhesheji.cn
电话、传真:0536-2295916

注意

- 1、本图所绘内容受知识产权保护法保护，未经我公司许可，严禁拷贝复制。
- 2、图中尺寸均以标注为准，除注明者外，标高以米（m）为单位，其余均以毫米（mm）为单位。
- 3、本图纸未经有相应资质的施工图审查单位审查合格严禁用于施工，否则后果自负。

公司资质章

专业/项目负责人执业章

签 署

	实 名	签 名
批 准	卢维先	
审 定	苗修鹏	
审 核	刘军海	
校 对	陈 琳	
项目负责人	雷 冲	
专业负责人	雷 冲	
方案设计人		
设 计 人	牛丹蕊	

会 签


建筑		暖通	
结构		电气	
给排水		动力	

建设单位 国网山东省电力公司威海供电公司

工程名称 国网山东威海供电公司电力大厦
空调通风分系统维修

图 名 十二层现状平面图

工程编号	2025-A26	阶 段	初设
专 业	建筑	比 例	1: 125
图 号	17-12	日 期	

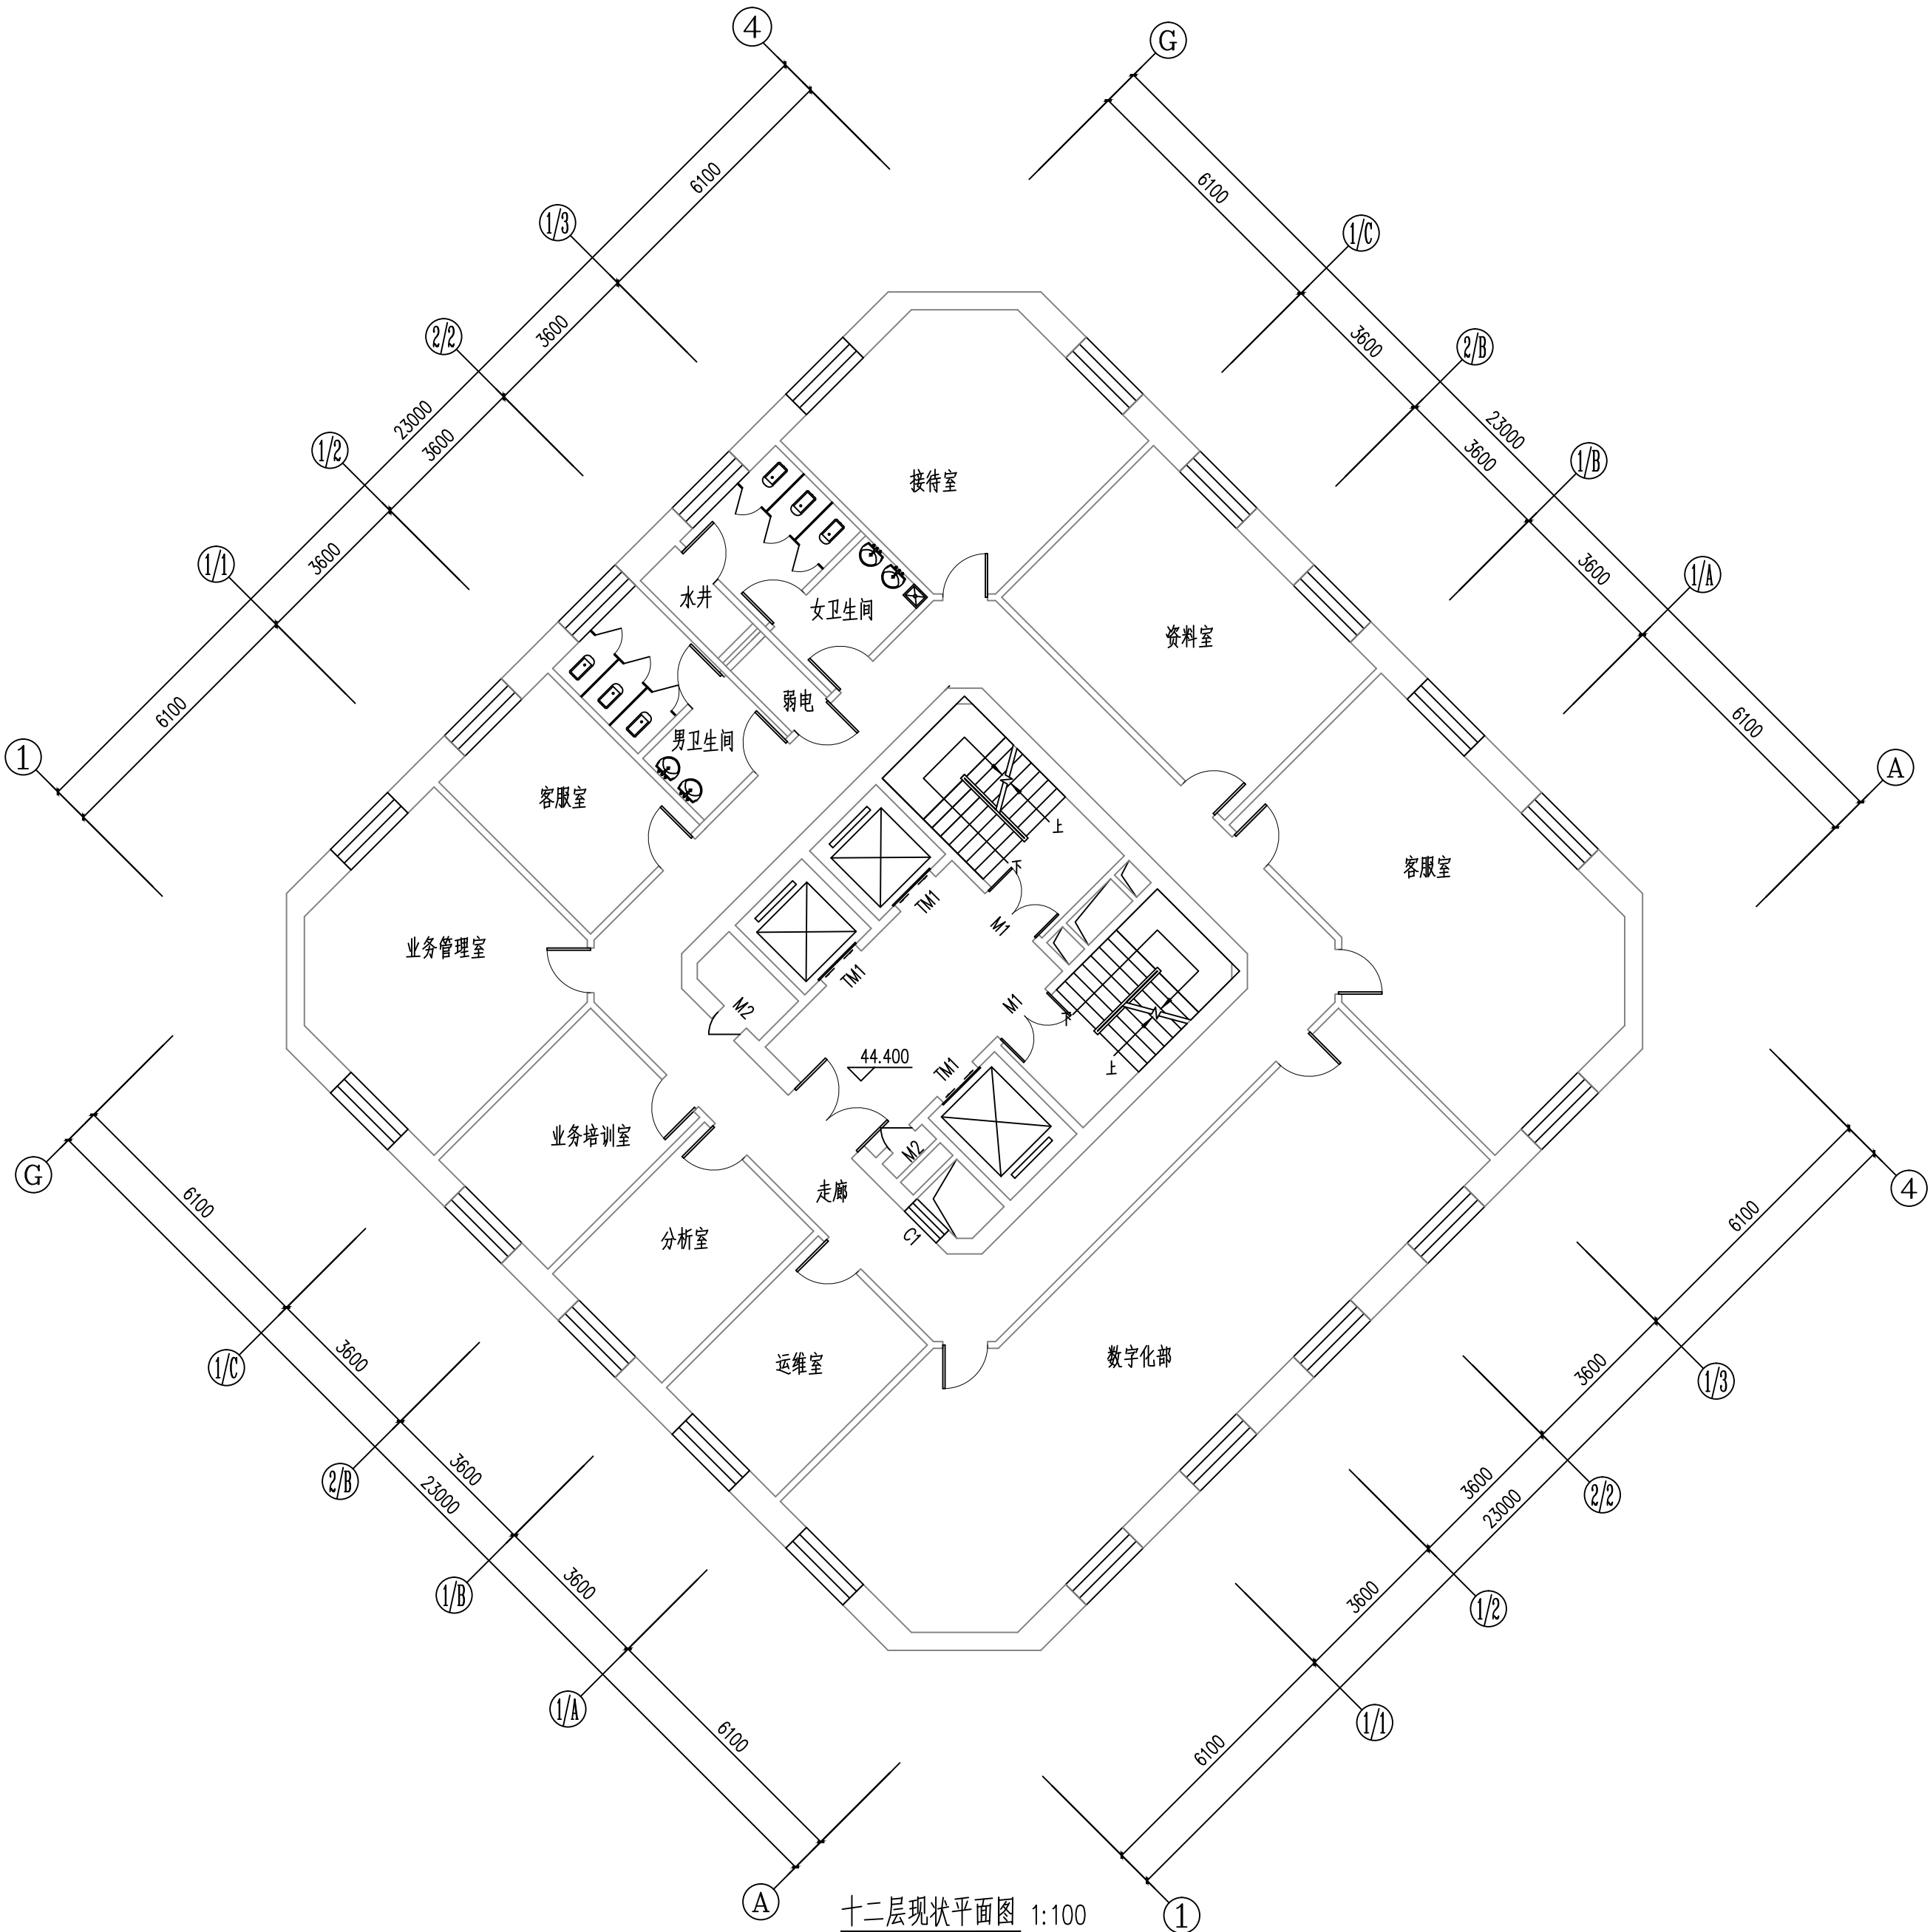

十二层现状平面图 1:100

- 本层维修内容：
- 1、拆除并恢复除楼梯间、卫生间、走廊及前室以外所有的石膏板吊顶，吊顶高度保持不变，做法参见建施1的4.1条。
 - 2、拆除走廊及前室所有的石膏板吊顶并恢复为铝板吊顶，吊顶高度保持不变，做法参见建施1的4.2条。

工程资质等级:		
建筑行业（建筑工程）		甲级
建筑行业（人防工程）		乙级
电力行业（送电工程、变电工程）		乙级
风景园林工程设计专项		乙级
工程造价咨询		

地址: 山东省潍坊市健康东街7299号
邮编: 261061 网址: www.yinhesheji.cn
电话、传真: 0536-2295916

注意

- 1、本图所绘内容受知识产权保护法保护，未经我公司许可，严禁拷贝复制。
2、图中尺寸均以标注为准，除注明者外，标高以米（m）为单位，其余均以毫米（mm）为单位。
3、本图纸未经有相应资质的施工图审查单位审查合格严禁用于施工，否则后果自负。

公司资质章

专业/项目负责人执业章


签 署

	实 名	签 名
批 准	卢维先	
审 定	苗修鹏	
审 核	刘军海	
校 对	陈 琳	
项目负责人	雷 冲	
专业负责人	雷 冲	
方案设计人		
设 计 人	牛丹蕊	

会 签

建筑		暖通	
结构		电气	
给排水		动力	

建设单位	国网山东省电力公司威海供电公司		
工程名称	国网山东威海供电公司电力大厦 空调通风分系统维修		
图 名	十三~二十层现状平面图		
工程编号	2025-A26	阶 段	初设
专 业	建筑	比 例	1: 125
图 号	17-13	日 期	

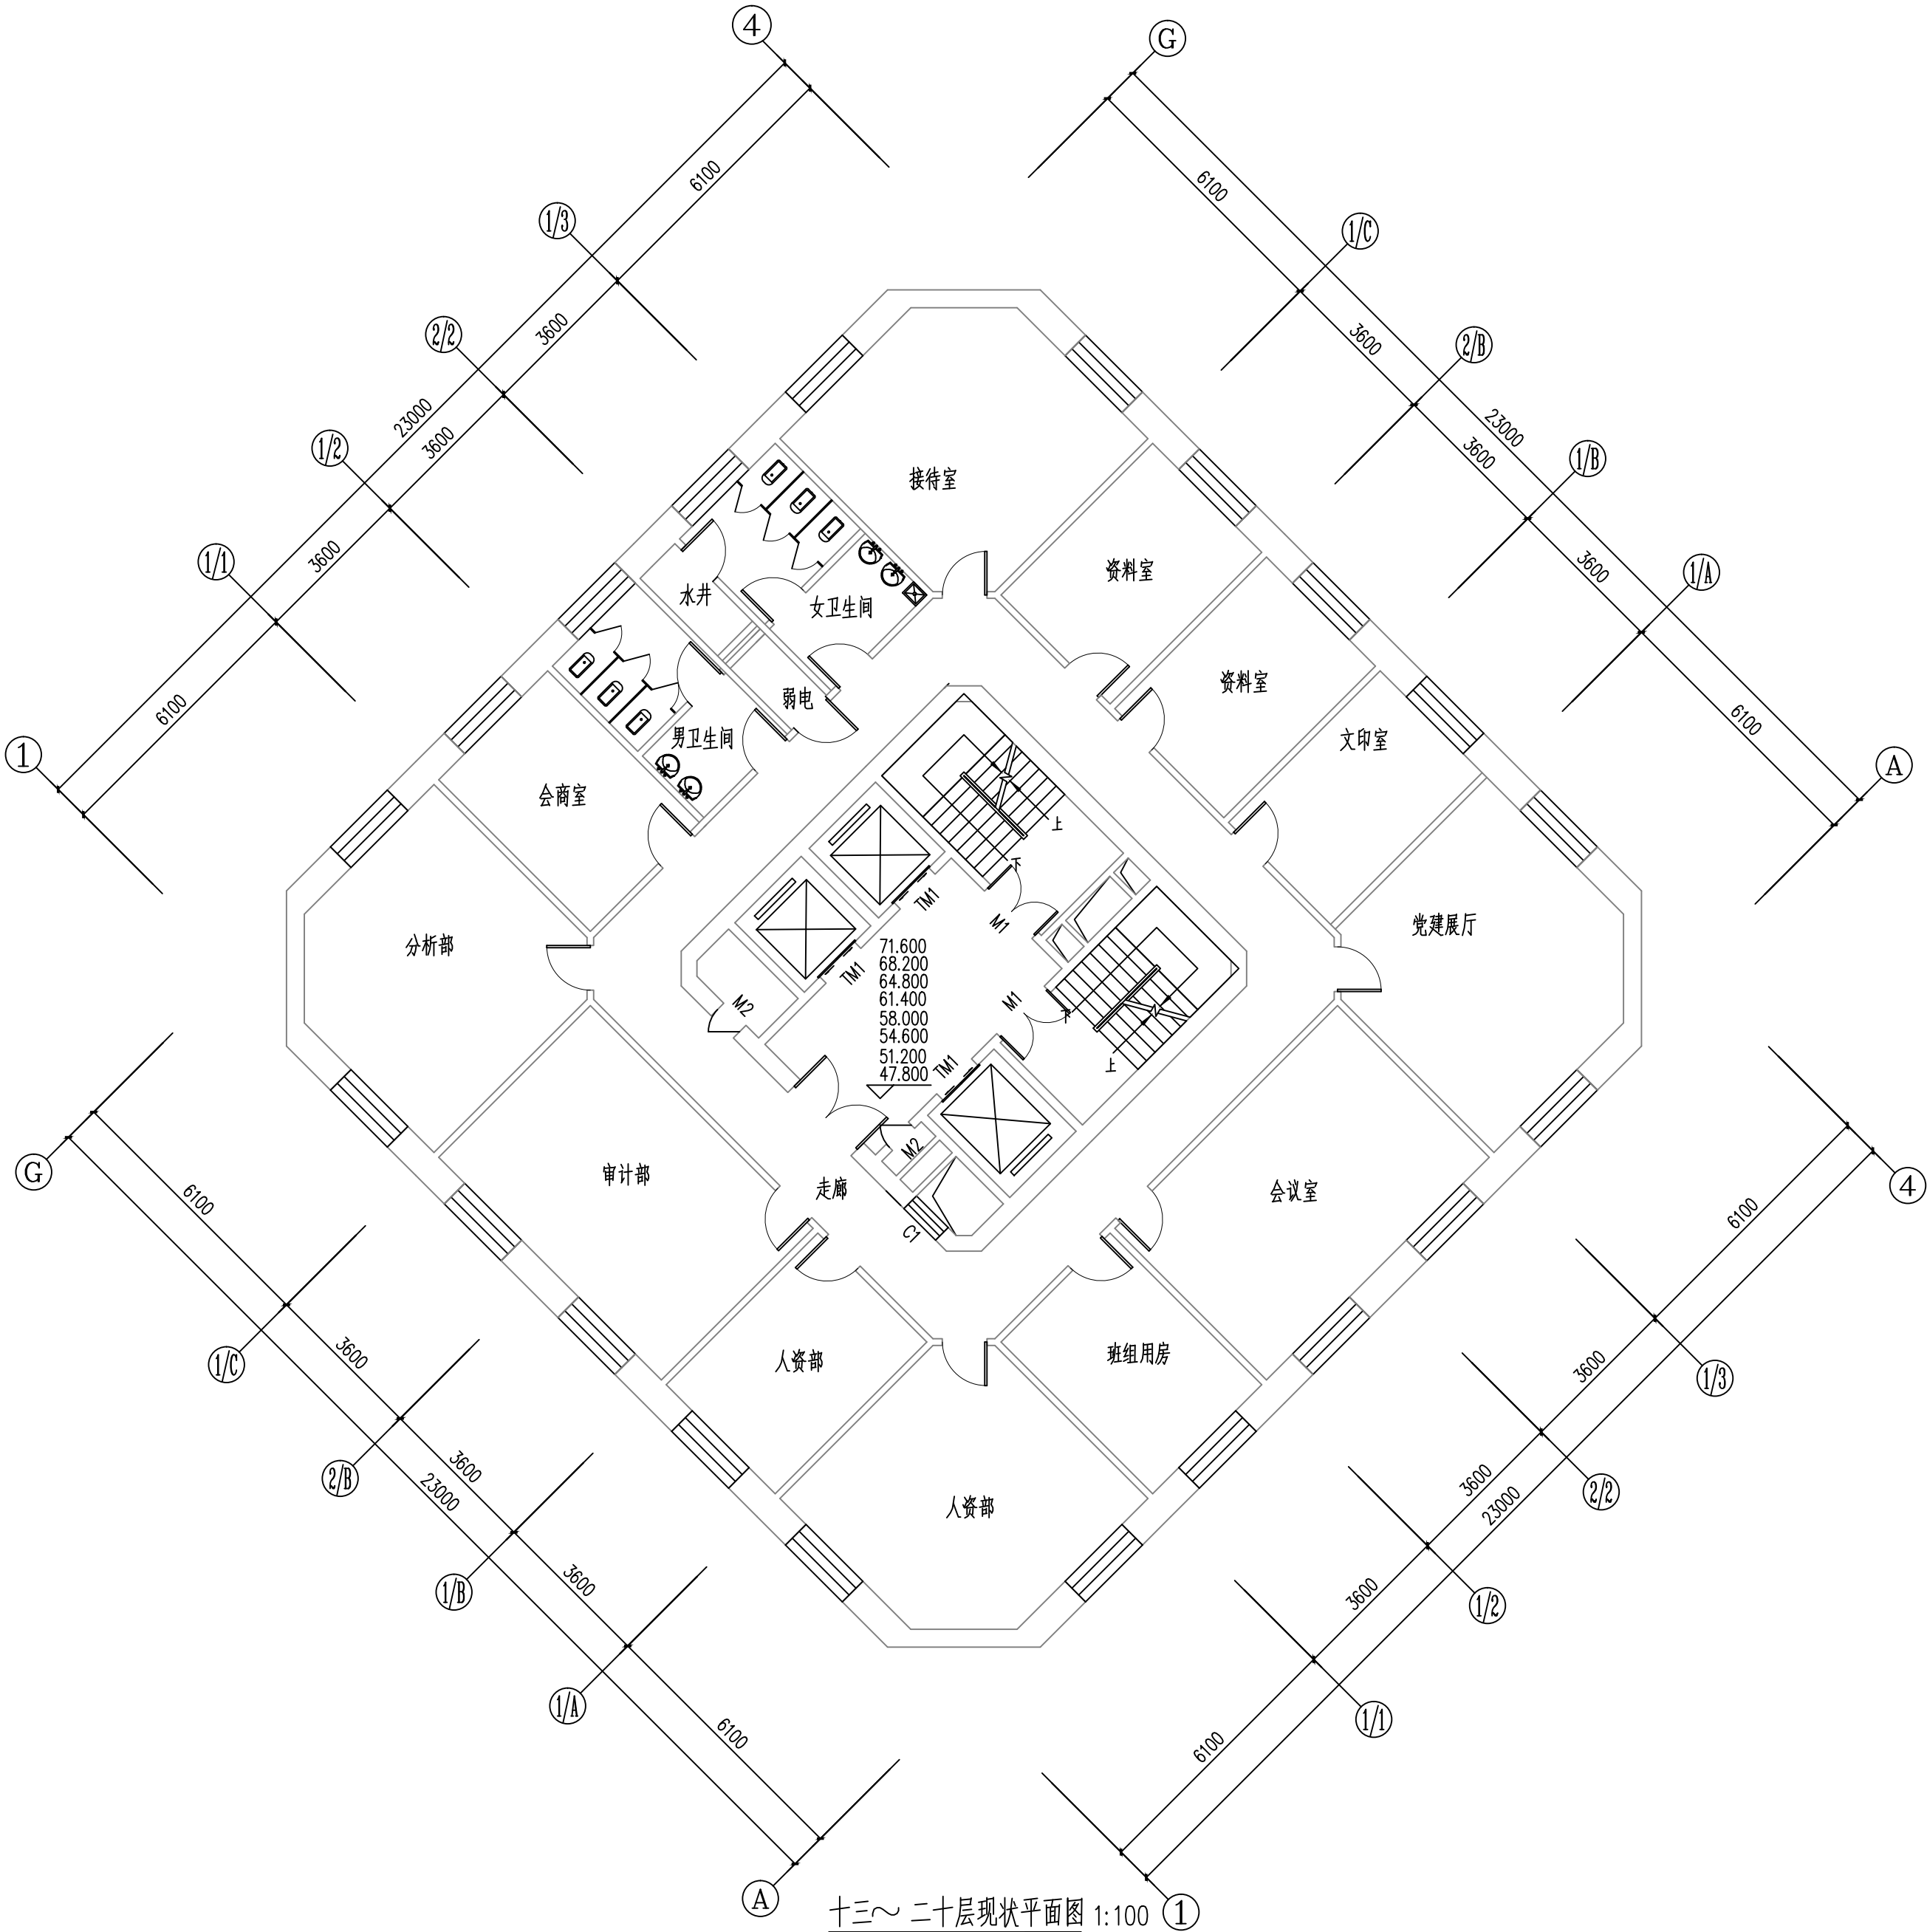

- 本层维修内容:
- 拆除并恢复除楼梯间、卫生间、走廊及前室以外所有的石膏板吊顶，吊顶高度保持不变，做法参见建施1的4.1条。
 - 拆除走廊及前室所有的石膏板吊顶并恢复为铝板吊顶，吊顶高度保持不变，做法参见建施1的4.2条。

工程资质等级:	
建筑行业（建筑工程）	甲级
建筑行业（人防工程）	乙级
电力行业（送电工程、变电工程）	乙级
风景园林工程设计专项	乙级
工程造价咨询	

地址：山东省潍坊市健康东街7299号
邮编：261061 网址：www.yinhesheji.cn
电话、传真:0536-2295916

注意

- 1、本图所绘内容受知识产权保护法保护，未经我公司许可，严禁拷贝复制。
2、图中尺寸均以标注为准，除注明者外，标高以米（m）为单位，其余均以毫米（mm）为单位。
3、本图纸未经有相应资质的施工图审查单位审查合格严禁用于施工，否则后果自负。

公司资质章

专业/项目负责人执业章


签 署

	实 名	签 名
批 准	卢维先	
审 定	苗修鹏	
审 核	刘军海	
校 对	陈 琳	
项目负责人	雷 冲	
专业负责人	雷 冲	
方案设计人		
设 计 人	牛丹蕊	

会 签

建筑		暖通	
结构		电气	
给排水		动力	

建设单位	国网山东省电力公司威海供电公司		
工程名称	国网山东威海供电公司电力大厦 空调通风分系统维修		
图 名	二十一层现状平面图		
工程编号	2025-A26	阶 段	初设
专 业	建筑	比 例	1: 125
图 号	17-14	日 期	

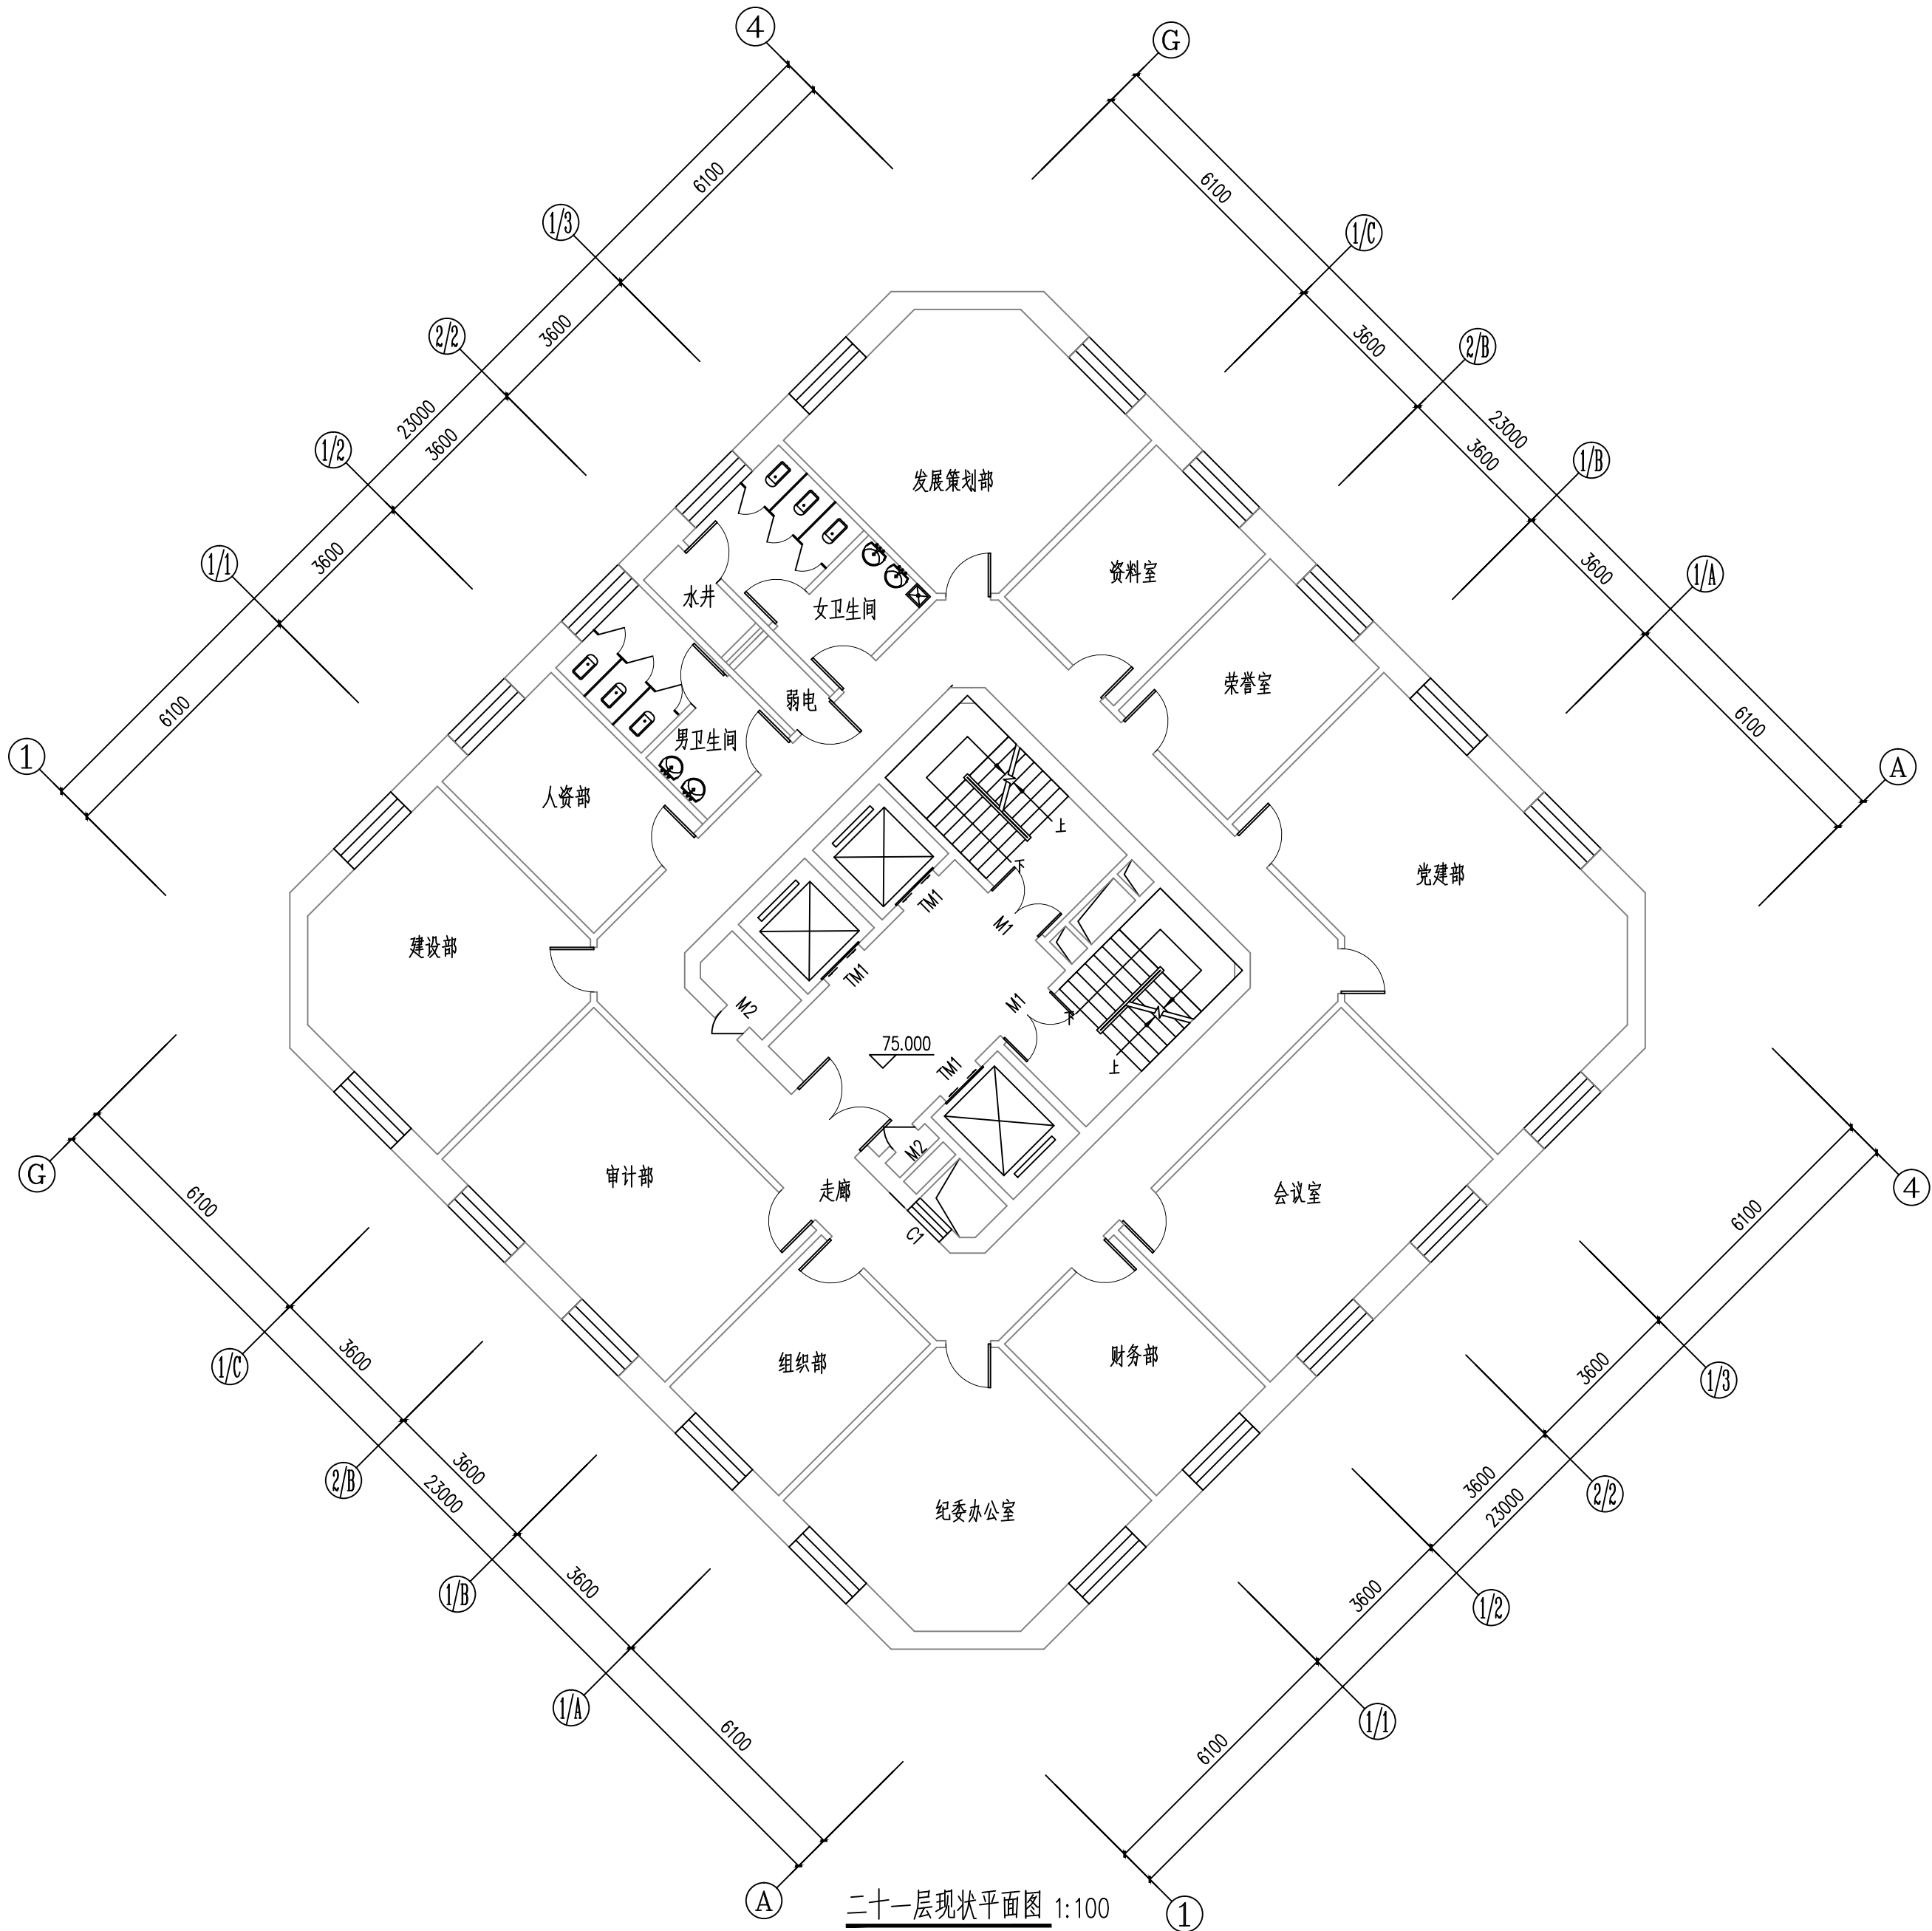

二十一层现状平面图 1:100

- 本层维修内容：
- 1、拆除并恢复楼梯间、卫生间、走廊及前室以外所有的石膏板吊顶，吊顶高度保持不变，做法参见建施1的4.1条。
- 2、拆除走廊及前室所有的石膏板吊顶并恢复为铝板吊顶，吊顶高度保持不变，做法参见建施1的4.2条。

工程资质等级:	
建筑行业（建筑工程）	甲级
建筑行业（人防工程）	乙级
电力行业（送电工程、变电工程）	乙级
风景园林工程设计专项	乙级
工程造价咨询	

地址：山东省潍坊市健康东街7299号
邮编：261061 网址：www.yinhesheji.cn
电话、传真:0536-2295916

注意

- 1、本图所绘内容受知识产权保护法保护，未经我公司许可，严禁拷贝复制。
- 2、图中尺寸均以标注为准，除注明者外，标高以米（m）为单位，其余均以毫米（mm）为单位。
- 3、本图纸未经有相应资质的施工图审查单位审查合格严禁用于施工，否则后果自负。

公司资质章

专业/项目负责人执业章


签 署

	实 名	签 名
批 准	卢维先	
审 定	苗修鹏	
审 核	刘军海	
校 对	陈 琳	
项目负责人	雷 冲	
专业负责人	雷 冲	
方案设计人		
设 计 人	牛丹蕊	

会 签

建筑		暖通	
结构		电气	
给排水		动力	

建设单位	国网山东省电力公司威海供电公司		
工程名称	国网山东威海供电公司电力大厦 空调通风分系统维修		
图 名	二十二层现状平面图		
工程编号	2025-A26	阶 段	初设
专 业	建筑	比 例	1: 125
图 号	17-15	日 期	

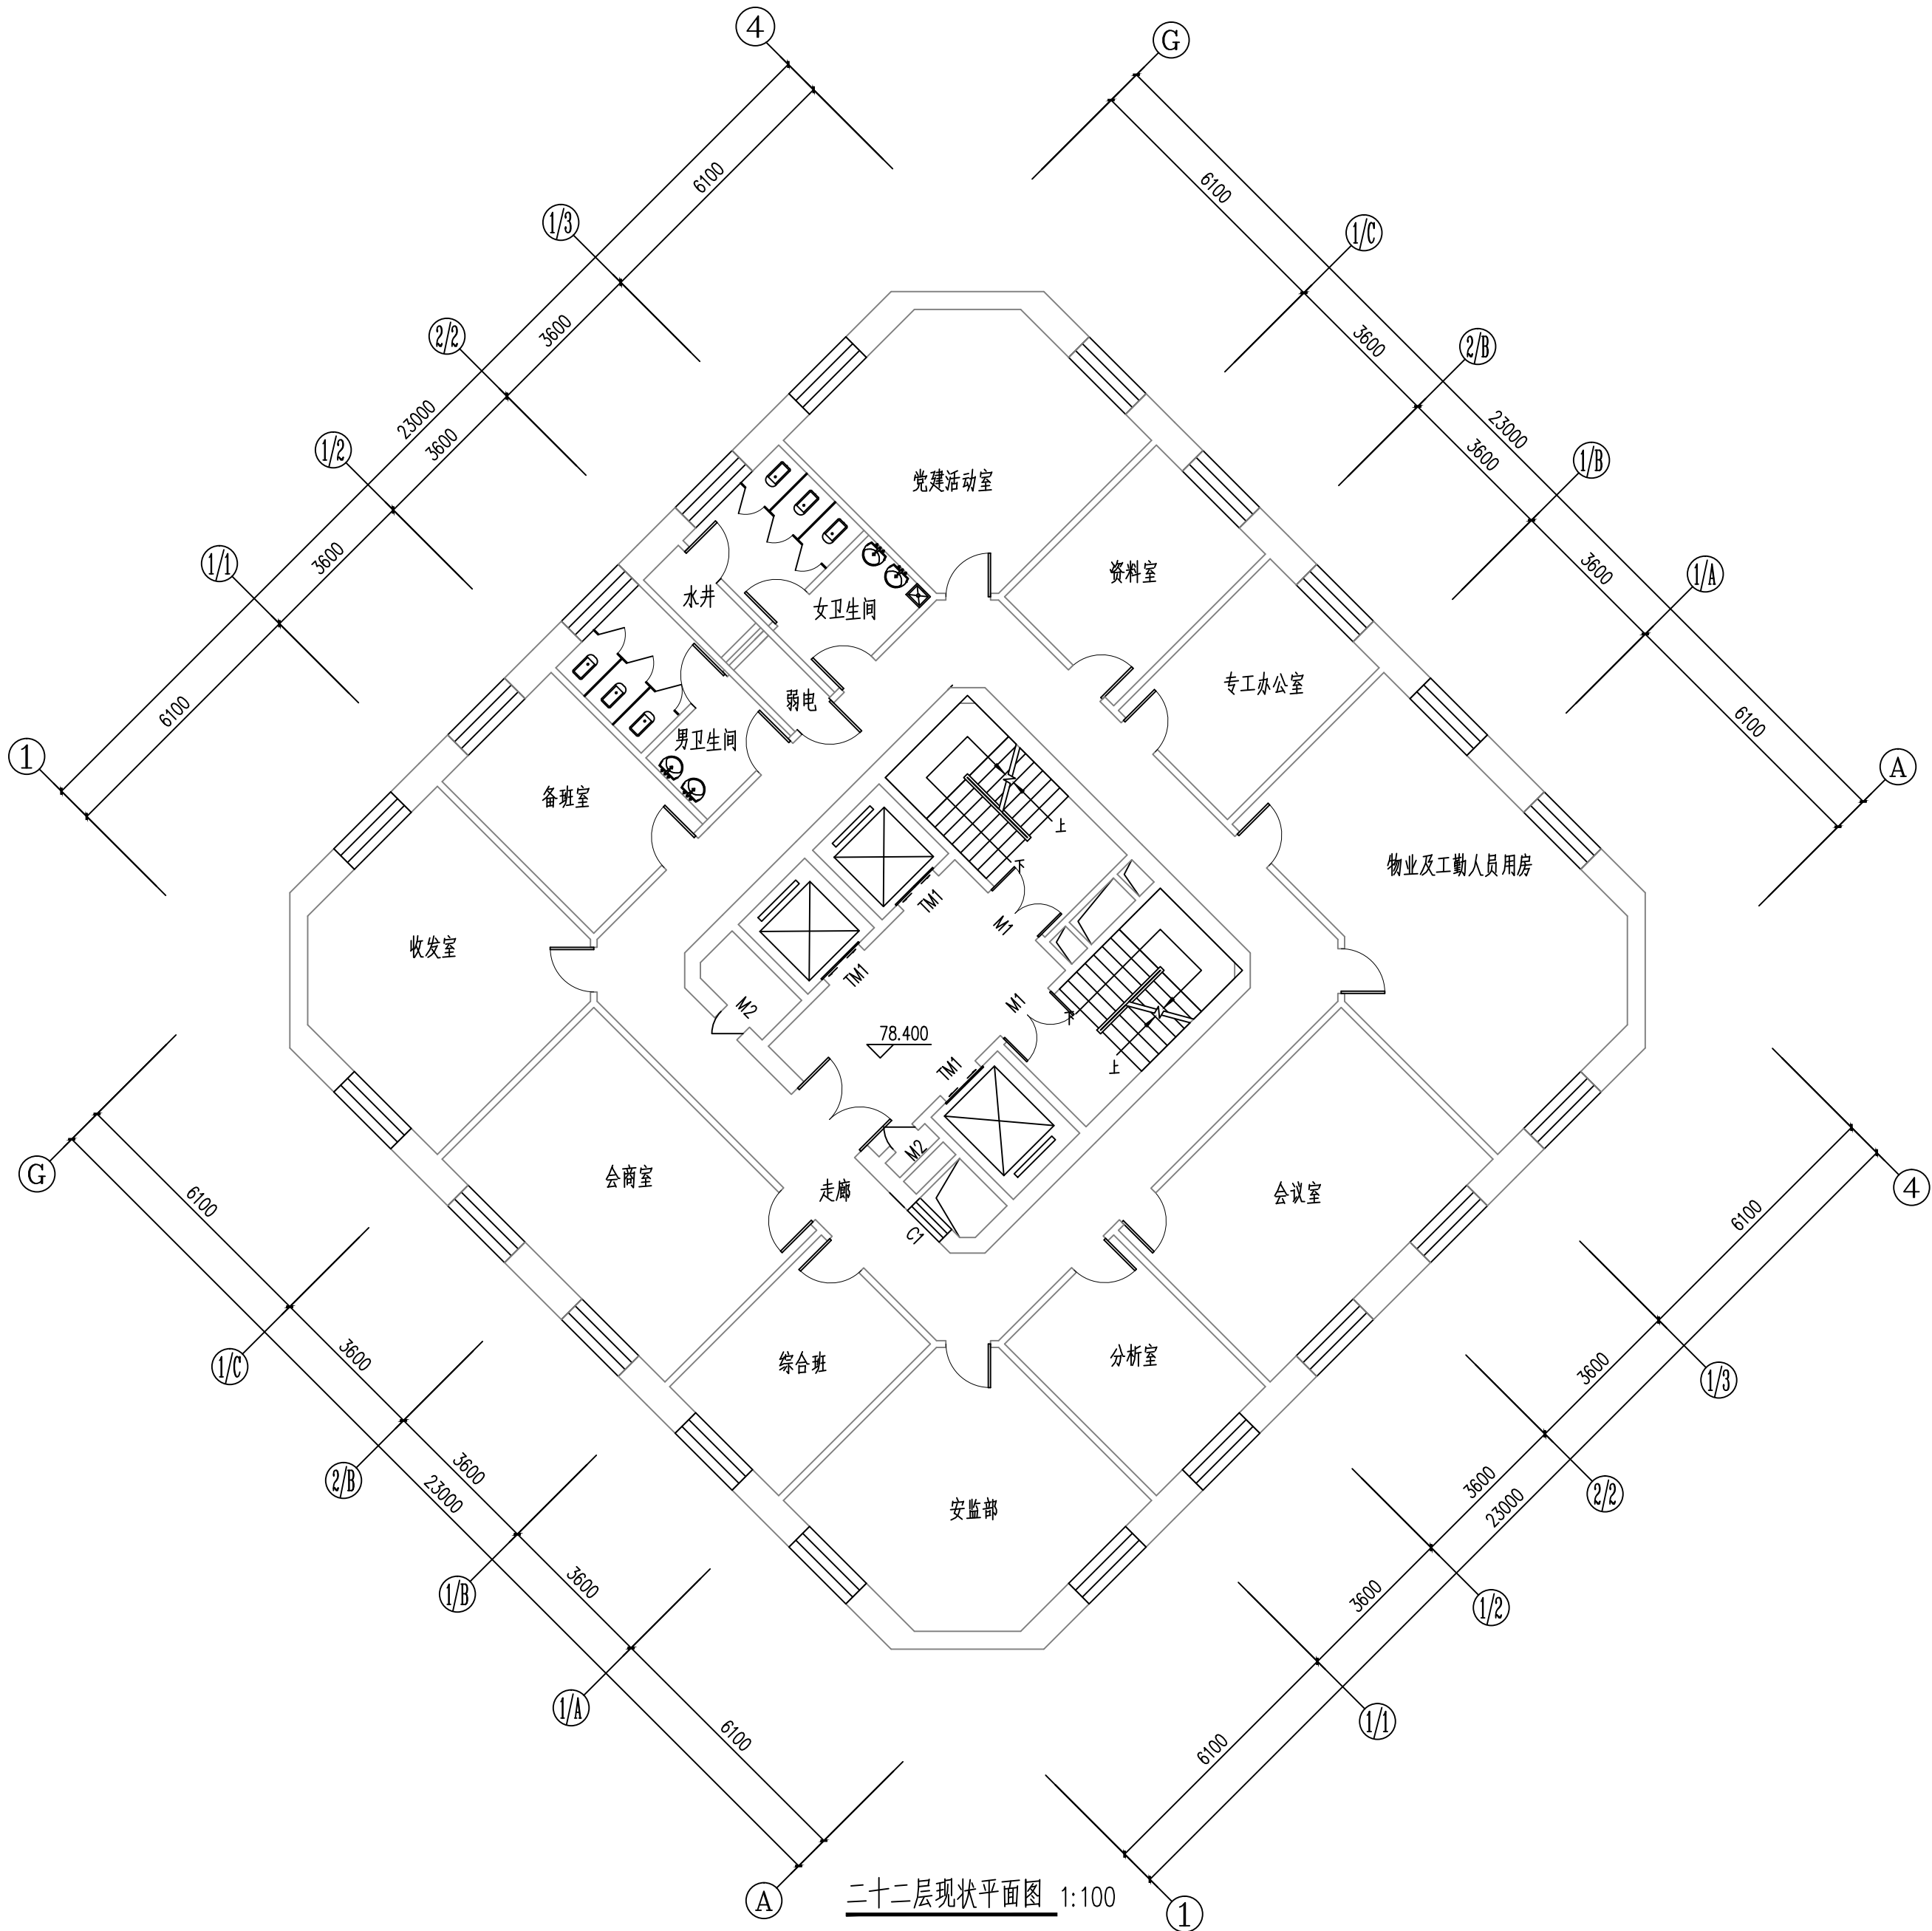

二十二层现状平面图 1:100

- 本层维修内容：
- 1、拆除并恢复除楼梯间、卫生间、走廊及前室以外所有的石膏板吊顶，吊顶高度保持不变，做法参见建施1的4.1条。
 - 2、拆除走廊及前室所有的石膏板吊顶并恢复为铝板吊顶，吊顶高度保持不变，做法参见建施1的4.2条。

工程资质等级:	
建筑行业（建筑工程）	甲级
建筑行业（人防工程）	乙级
电力行业（送电工程、变电工程）	乙级
风景园林工程设计专项	乙级
工程造价咨询	

地址：山东省潍坊市健康东街7299号
邮编：261061 网址：www.yinhesheji.cn
电话、传真:0536-2295916

注意

- 1、本图所绘内容受知识产权保护法保护，未经我公司许可，严禁拷贝复制。
2、图中尺寸均以标注为准，除注明者外，标高以米（m）为单位，其余均以毫米（mm）为单位。
3、本图纸未经有相应资质的施工图审查单位审查合格严禁用于施工，否则后果自负。

公司资质章

专业/项目负责人执业章


签 署

	实 名	签 名
批 准	卢维先	
审 定	苗修鹏	
审 核	刘军海	
校 对	陈 琳	
项目负责人	雷 冲	
专业负责人	雷 冲	
方案设计人		
设 计 人	牛丹蕊	

会 签

建筑		暖通	
结构		电气	
给排水		动力	

建设单位	国网山东省电力公司威海供电公司		
工程名称	国网山东威海供电公司电力大厦 空调通风分系统维修		
图 名	二十三层现状平面图		
工程编号	2025-A26	阶 段	初设
专 业	建筑	比 例	1: 125
图 号	17-16	日 期	

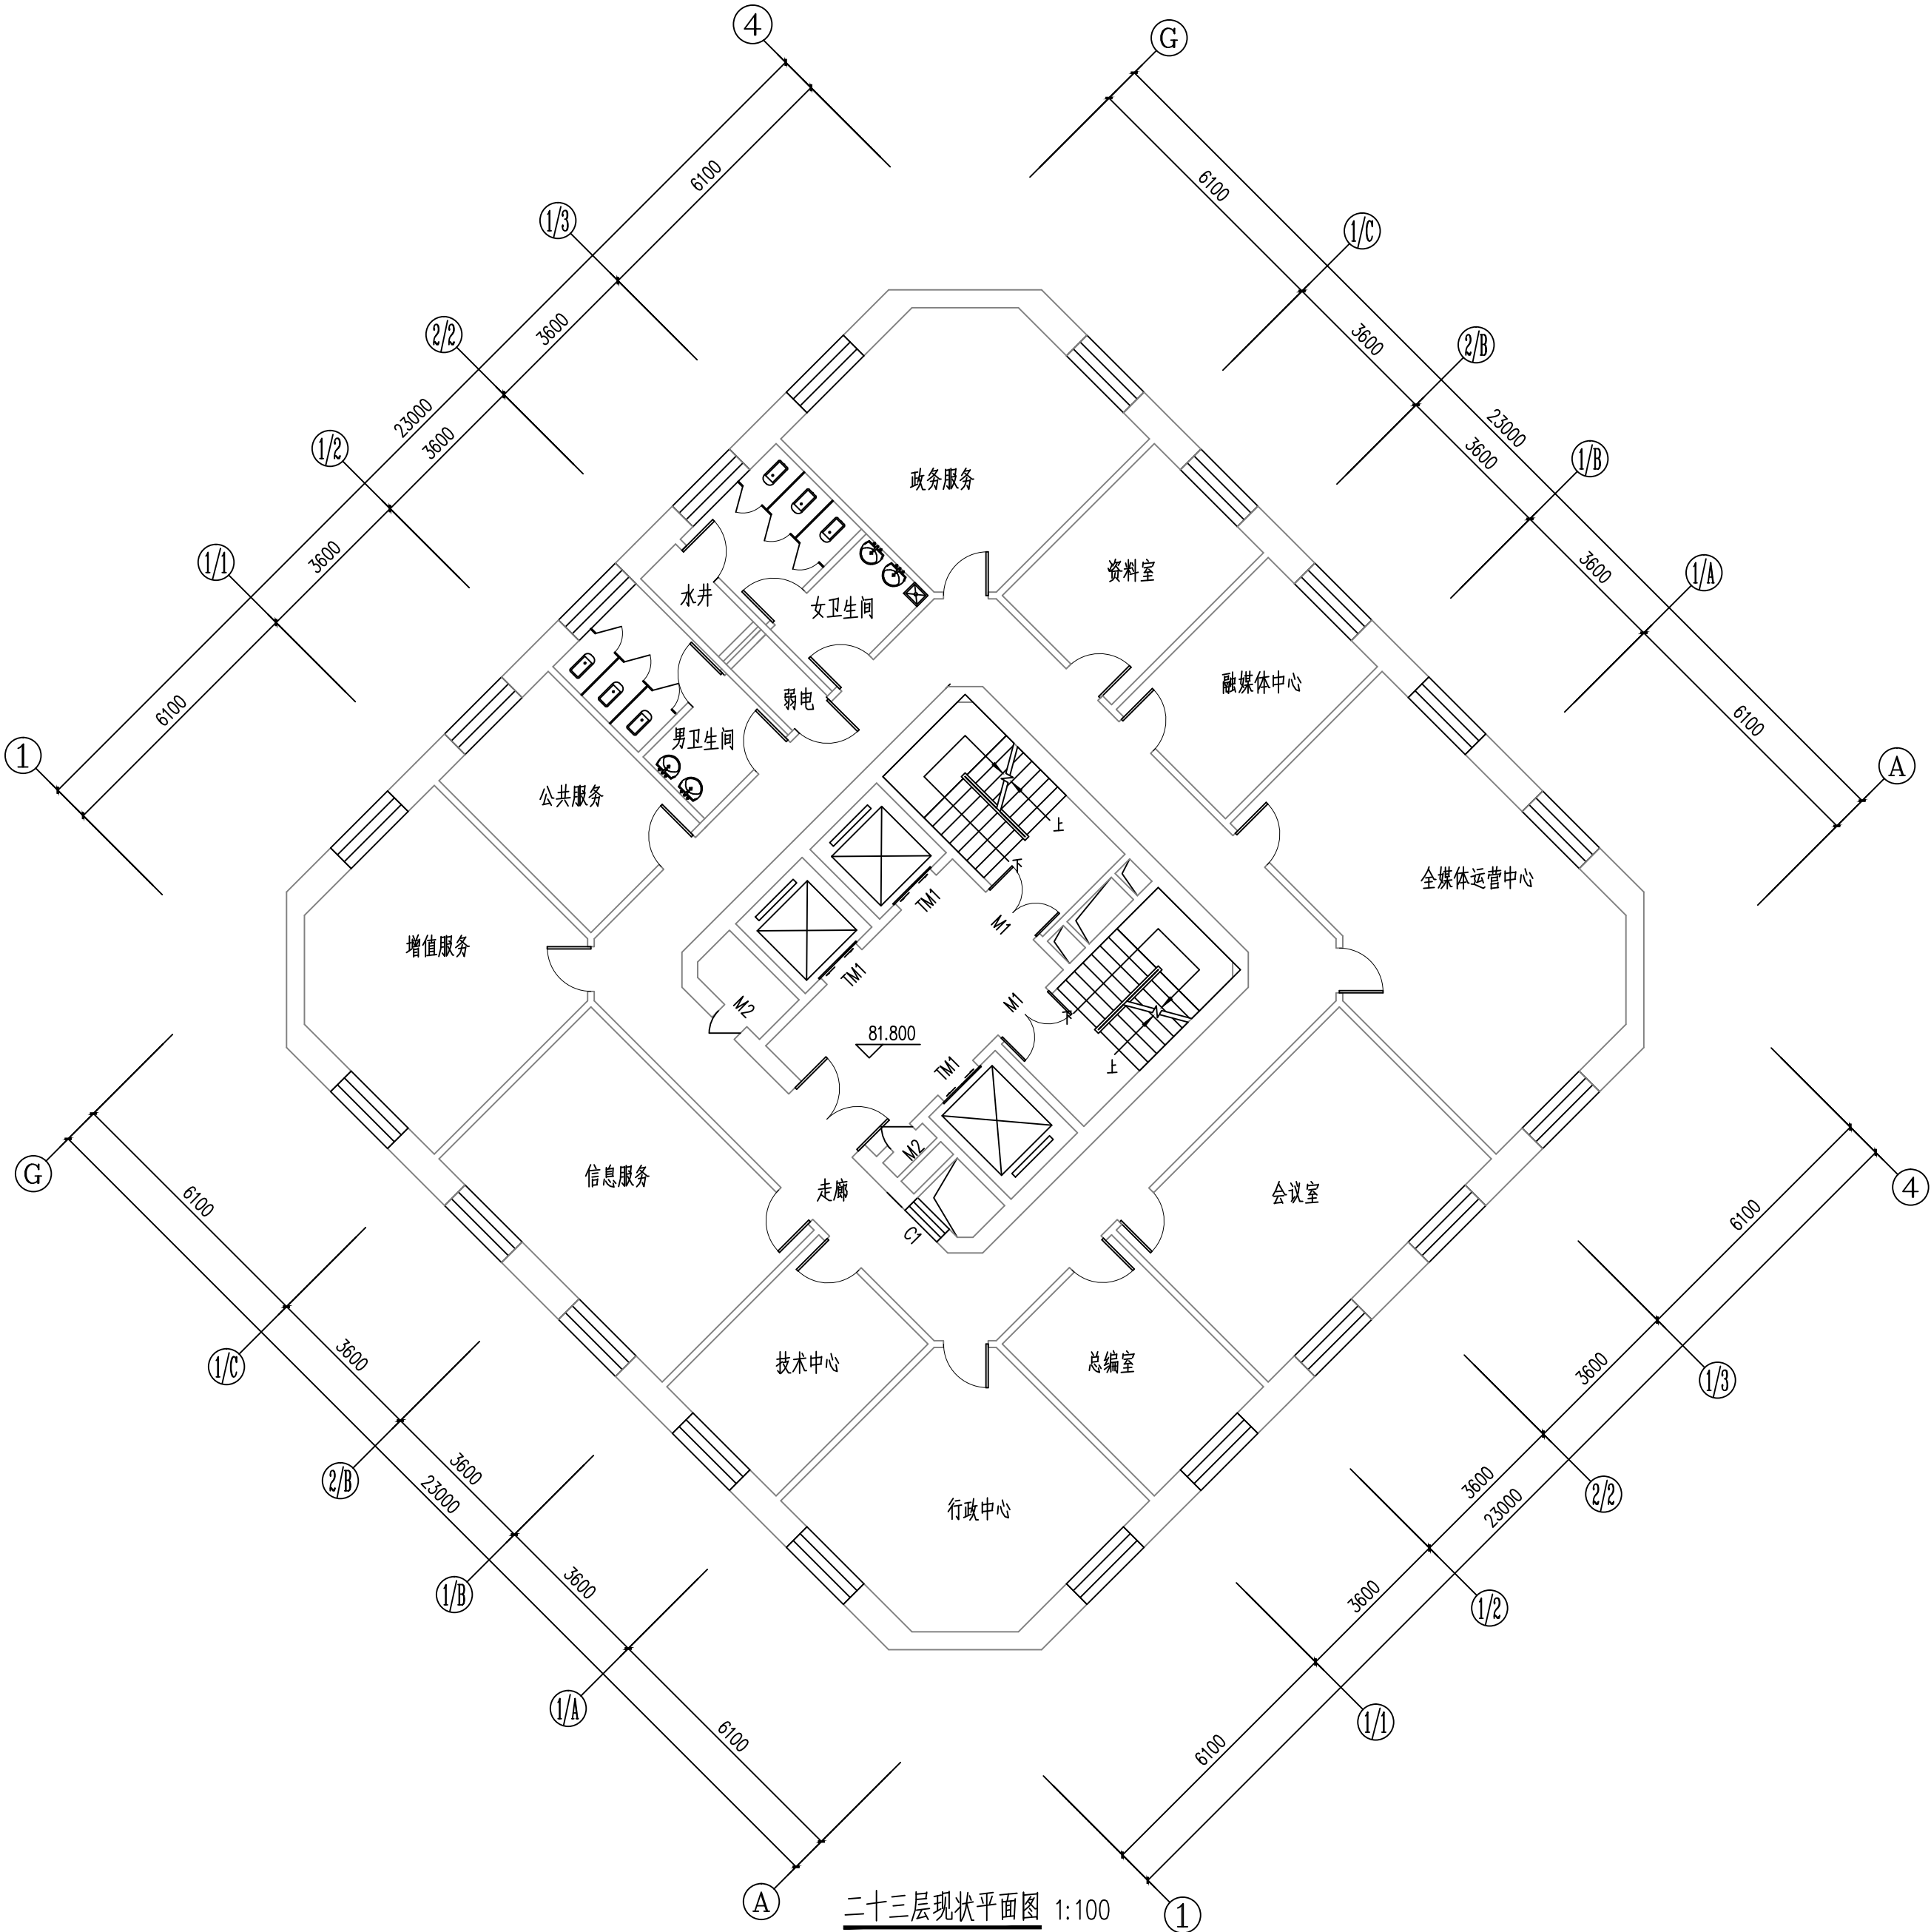

二十三层现状平面图 1:100

- 本层维修内容：
- 1、拆除并恢复除楼梯间、卫生间、走廊及前室以外所有的石膏板吊顶，吊顶高度保持不变，做法参见建施1的4.1条。
- 2、拆除走廊及前室所有的石膏板吊顶并恢复为铝板吊顶，吊顶高度保持不变，做法参见建施1的4.2条。

工程资质等级:	
建筑行业（建筑工程）	甲级
建筑行业（人防工程）	乙级
电力行业（送电工程、变电工程）	乙级
风景园林工程设计专项	乙级
工程造价咨询	

地址：山东省潍坊市健康东街7299号
邮编：261061 网址：www.yinhesheji.cn
电话、传真:0536-2295916

注意

- 1、本图所绘内容受知识产权保护法保护，未经我公司许可，严禁拷贝复制。
2、图中尺寸均以标注为准，除注明者外，标高以米（m）为单位，其余均以毫米（mm）为单位。
3、本图纸未经有相应资质的施工图审查单位审查合格严禁用于施工，否则后果自负。

公司资质章

专业/项目负责人执业章

签 署

	实 名	签 名
批 准	卢维先	
审 定	苗修鹏	
审 核	刘军海	
校 对	陈 琳	
项目负责人	雷 冲	
专业负责人	雷 冲	
方案设计人		
设 计 人	牛丹蕊	

会 签


建筑		暖通	
结构		电气	
给排水		动力	

建设单位 国网山东省电力公司威海供电公司

工程名称 国网山东威海供电公司电力大厦
空调通风分系统维修

图 名 二十四层现状平面图

工程编号	2025-A26	阶 段	初设
专 业	建筑	比 例	1: 125
图 号	17-17	日 期	

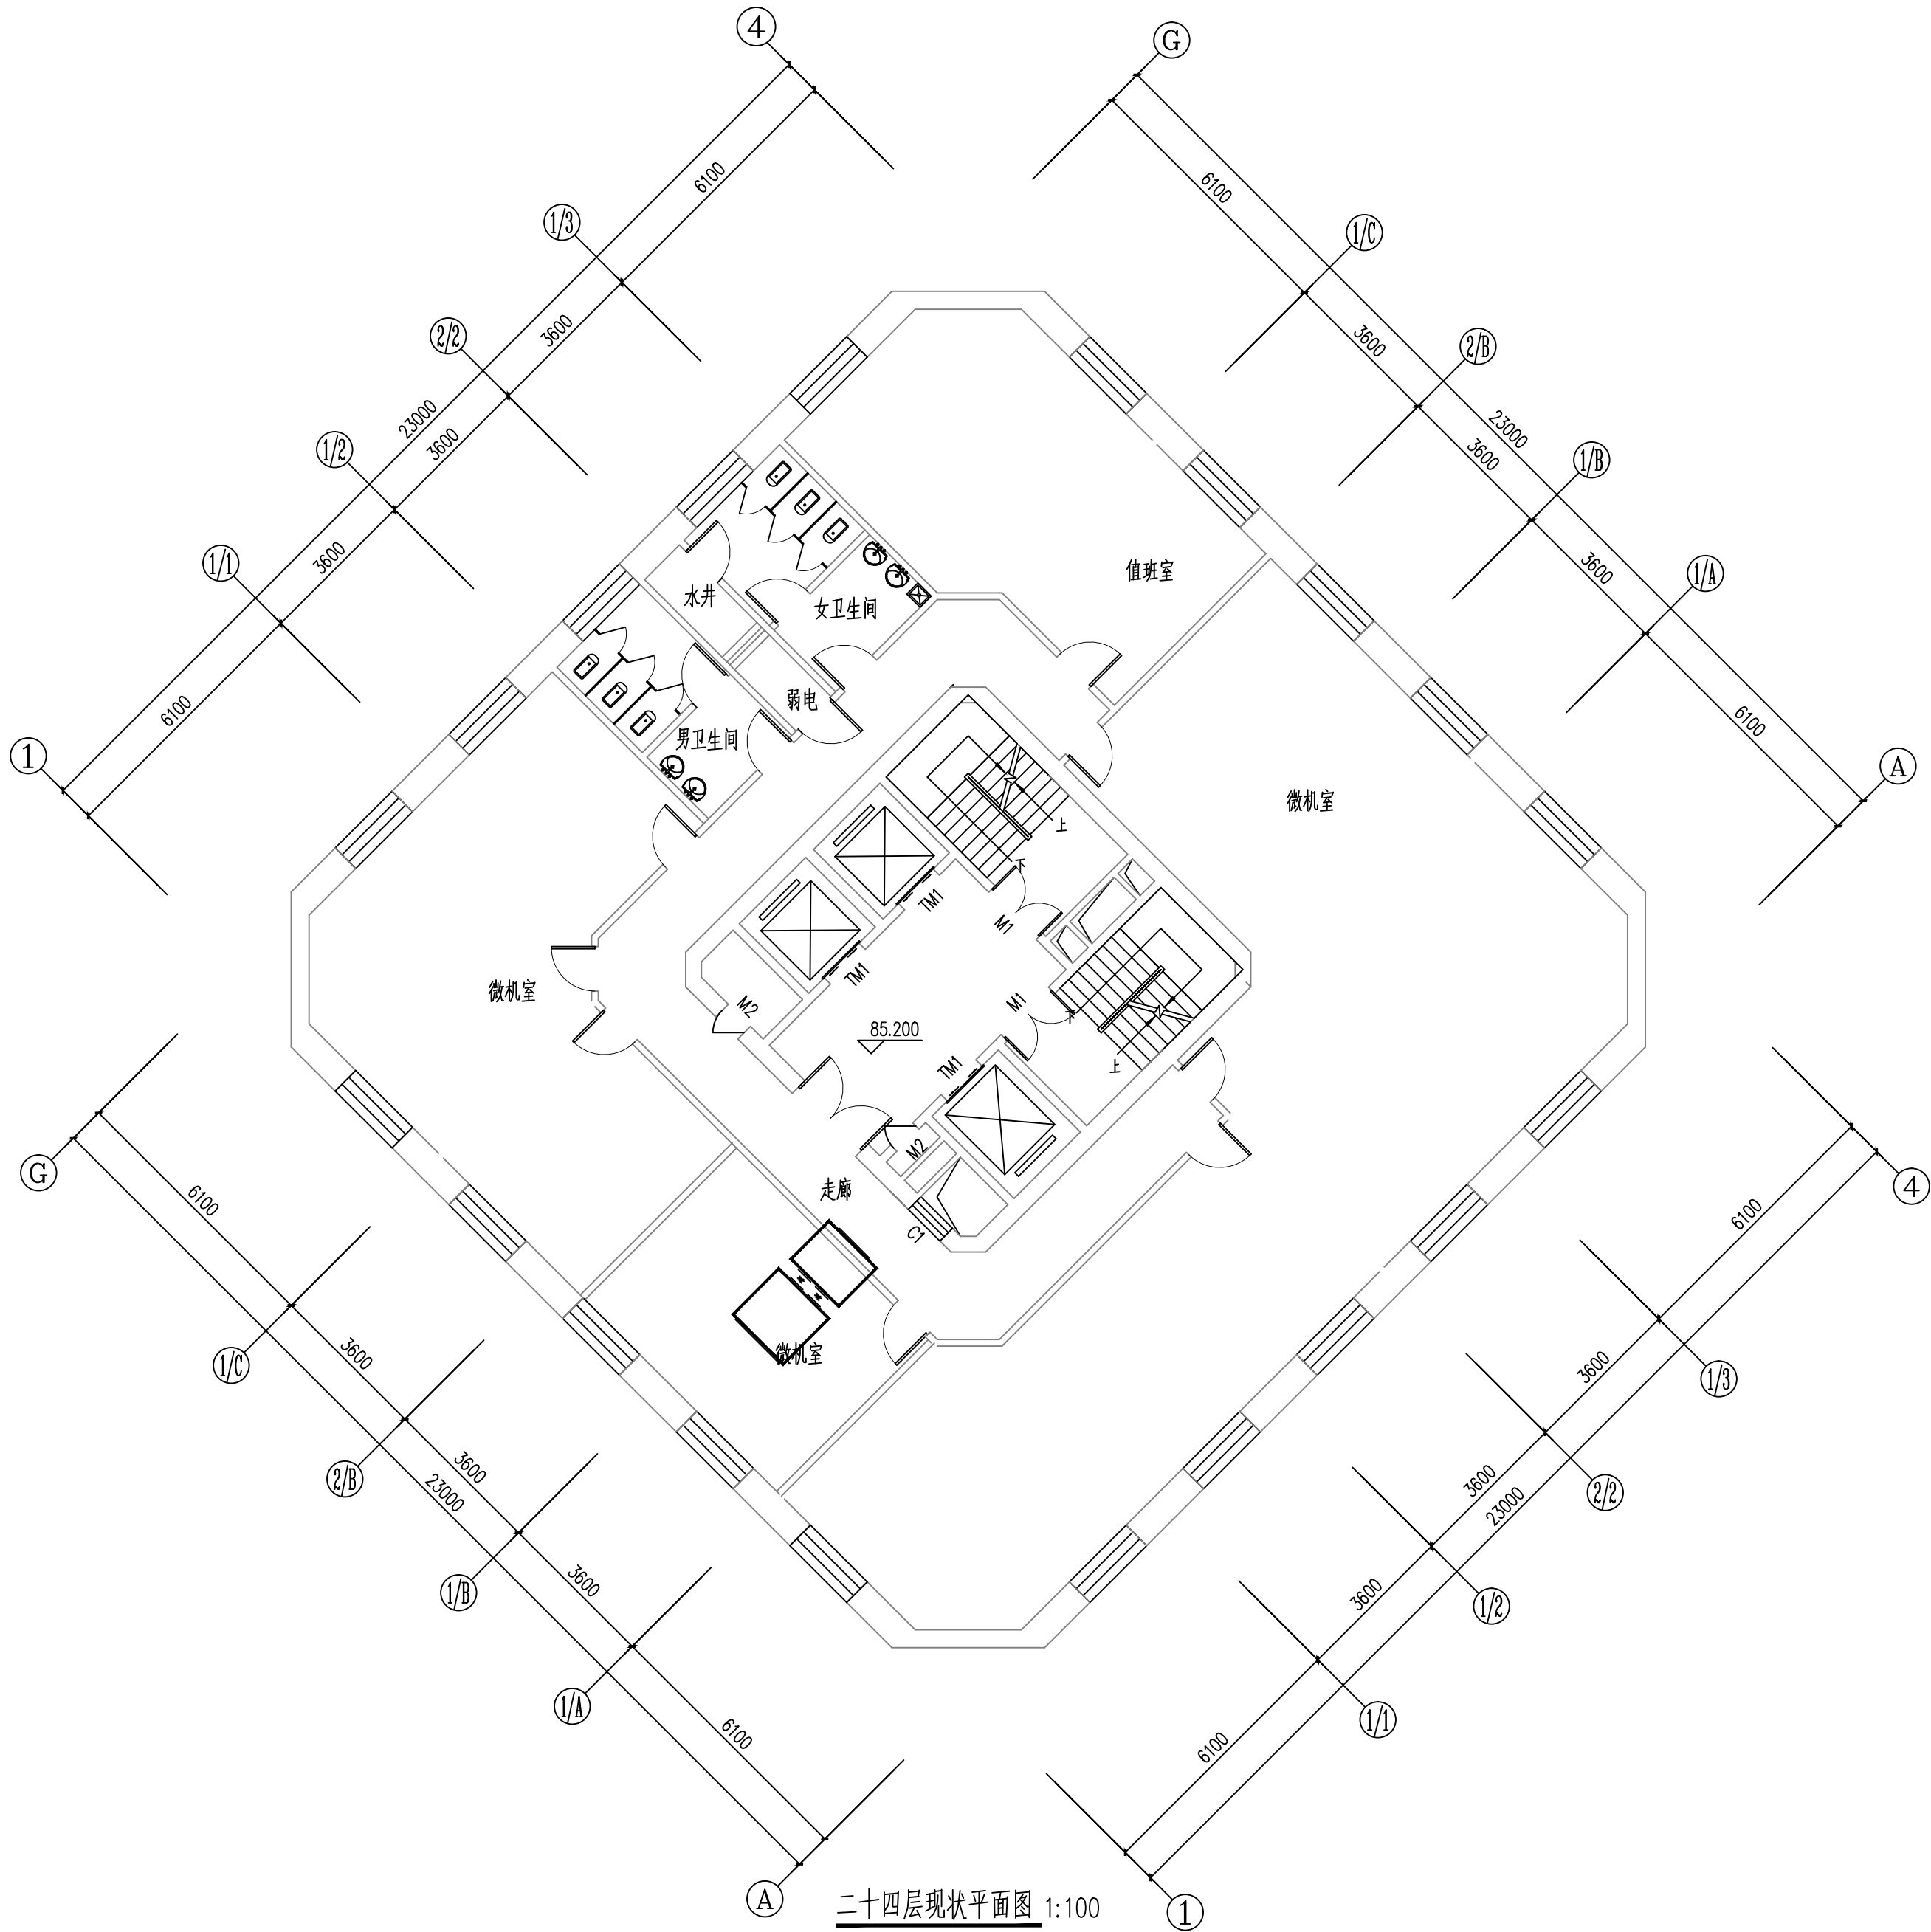

二十四层现状平面图 1:100

- 本层维修内容：
- 拆除并恢复除楼梯间、卫生间、走廊及前室以外所有的石膏板吊顶，吊顶高度保持不变，做法参见建施1的4.1条。
 - 拆除走廊及前室所有的石膏板吊顶并恢复为铝板吊顶，吊顶高度保持不变，做法参见建施1的4.2条。